


- LEGENDA**
- GRANICE**
- OSTALE GRANICE**
- GRANICA GRAĐEVINSKOG PODRUČJA NASELJA
  - GRANICA GRAĐEVINSKOG PODRUČJA IZVAN NASELJA
  - GRAĐEVINSKO PODRUČJE-IZGRAĐENI DIO
- RAZVOJ I UREĐENJE POVRŠINA NASELJA**
- Izgrađeno    nezgrađeno
- GRAĐEVINSKO PODRUČJE NASELJA -mješovita namjena (pretežno stanovanje)
  - GRAĐEVINSKO PODRUČJE NASELJA - NEZGRAĐENO, UREĐENO
- RAZVOJ I UREĐENJE POVRŠINA IZVAN NASELJA**
- GROBLJE
- PROMET**
- CESTOVNI PROMET**
- L85051 LOKALNA CESTA
  - OSTALE NERAZVRSTANE CESTE

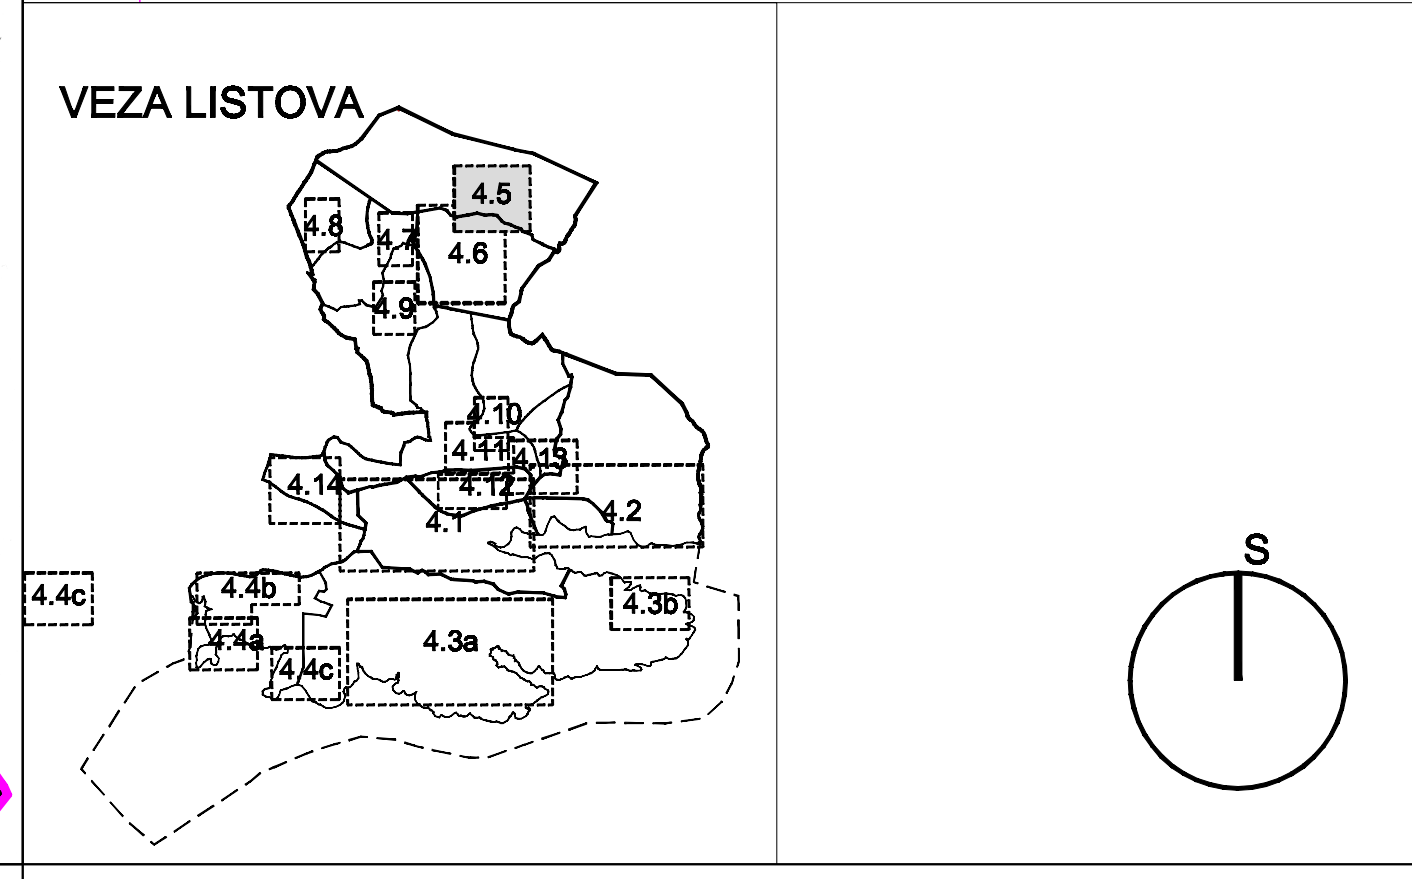

**OPĆINA MARINA**

**II. IZMJENE I DOPUNE PROSTORNOG PLANA UREĐENJA OPĆINE MARINA**

**(PRIJEDLOG PLANA ZA JAVNU RASPRAVU)**

**4. GRAĐEVINSKA PODRUČJA NASELJA**

Županija: <b>SPLITSKO - DALMATINSKA</b>	
Općina: <b>MARINA</b>	
Naziv prostornog plana: <b>II. IZMJENE I DOPUNE PROSTORNOG PLANA UREĐENJA OPĆINE MARINA</b>	
Naziv kartografskog prikaza: <b>GRAĐEVINSKA PODRUČJA NASELJA BLIZNA GORNJA</b>	
Broj kartografskog prikaza: <b>4.5.</b>	Mjerilo kartografskog prikaza: <b>1 : 5000</b>
Odluka o izradi prostornog plana:	Odluka o donošenju plana
Javna rasprava (datum objave):	Javni uvid odžar:
Pečat tijela odgovornog za provođenje javne rasprave: M.P.	Odgovorna osoba za provođenje javne rasprave: Ante Mamut
Suglasnost temeljem odredbe članka 97. Zakona o prostornom uređenju i gradnji (NN 78/07, 38/08, 55/11 i 90/11)	
Pravna osoba koja je izradila plan: <b>ARHEO d.o.o.</b> Tomislavova 11, Zagreb	
Pečat pravne osobe koja je izradila plan: M.P.	Direktor: Mario Pezelj, dipl.ing.arh.-ovlaštani arhitekt
Stručni tim u izradi plana: Aron Varga, dipl.ing.arh. - ovlaštani arhitekt Mario Pezelj, dipl.ing.arh. - ovlaštani arhitekt Antonio Baković, dipl.ing.grad. - ovlaštani ing. grad. Ana Staničić, dipl.ing.arh. Jelena Luketa, dipl.ing.arh.	Joško Horvat, dipl.ing.prometa Damir Batarello, dipl.lur. Veena Pezelj, dipl. sociolog Vera Varga, dipl. biolog Ivan Sović, ing. el.
Odgovorni voditelj izrade plana:	Mario Pezelj, dipl.ing.arh. - ovlaštani arhitekt
Pečat općinskog vijeća: M.P.	Predsjednik općinskog vijeća: Ivica Pević
Istovjetnost prostornog plana s izvornikom ovjerava: M.P.	Pečat nadležnog tijela: M.P.