



VEZA LISTOVA

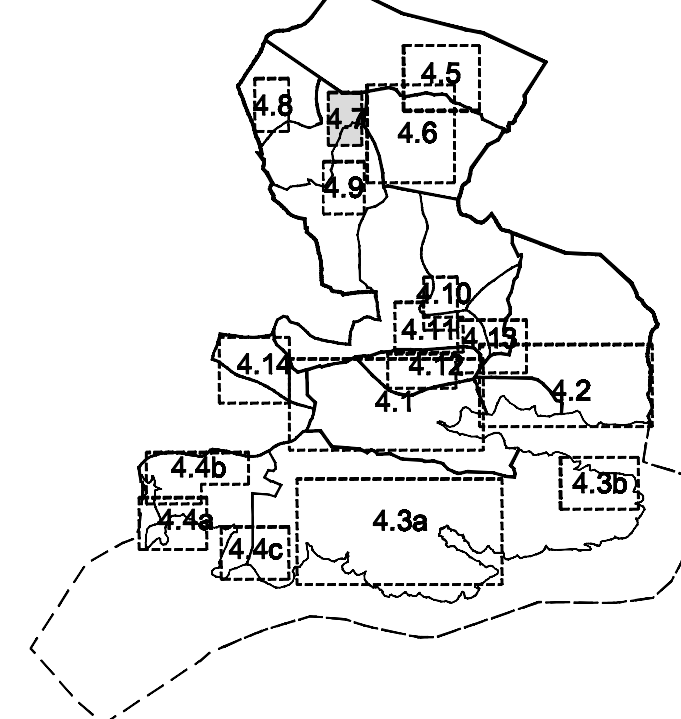

LEGENDA

- GRANICE  
OSTALE GRANICE
- GRANICA GRAĐEVINSKOG PODRUČJA NASELJA
  - GRANICA GRAĐEVINSKOG PODRUČJA IZVAN NASELJA
  - GRAĐEVINSKO PODRUČJE-IZGRAĐENI DIO
  - GRAĐEVINSKO PODRUČJE-NEIZGRAĐENI DIO
- RAZVOJ I UREĐENJE POVRŠINA NASELJA
- Izgrađeno neizgrađeno
- GRAĐEVINSKO PODRUČJE NASELJA -mješovita namjena (pretažno stanovanje)
  - GRAĐEVINSKO PODRUČJE NASELJA - NEIZGRAĐENO, UREĐENO
- RAZVOJ I UREĐENJE POVRŠINA IZVAN NASELJA
- GROBLJE
- PROMET
- CESTOVNI PROMET
- Ž8120 ŽUPANIJSKA CESTA
  - L85075 LOKALNA CESTA
  - OSTALE NERAZVRSTANE CESTE

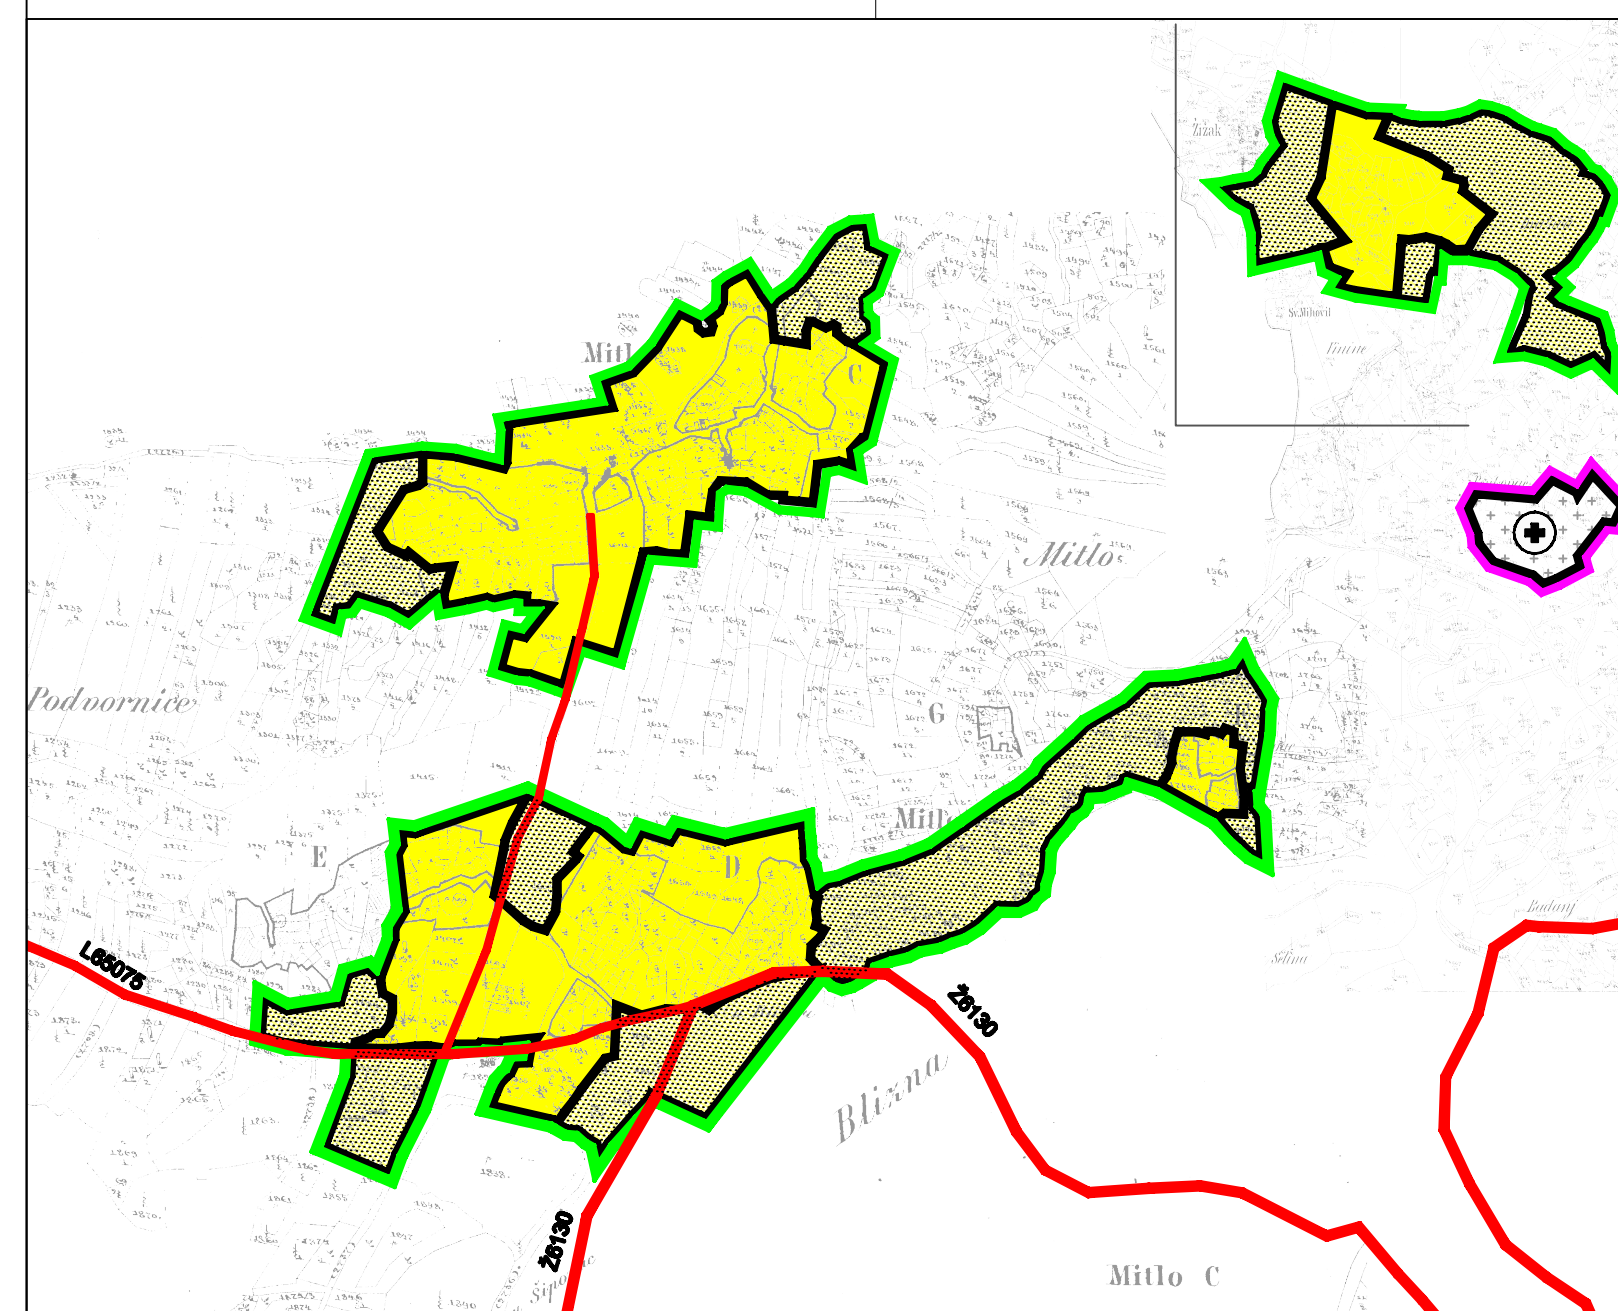

OPĆINA MARINA  
II. IZMJENE I DOPUNE PROSTORNOG PLANA  
UREĐENJA OPĆINE MARINA  
(PRIJEDLOG PLANA ZA JAVNU RASPRAVU)  
4. GRAĐEVINSKA PODRUČJA NASELJA

Županije:	SPLITSKO - DALMATINSKA MARINA	
Općine:	MARINA	
Naziv prostornog plana:	II. IZMJENE I DOPUNE PROSTORNOG PLANA UREĐENJA OPĆINE MARINA	
Naziv kartografskog prikaza:	GRAĐEVINSKA PODRUČJA NASELJA MITLO	
Broj kartografskog prikaza:	4.7.	Mjerilo kartografskog prikaza 1 : 5000
Odluka o izradi prostornog plana:	Odluka o donošenju plana	
Javna rasprava (datum objave):	Javni vid oglas:	
Počat tijela odgovornog za provođenje javne rasprave:	Odgovorna osoba za provođenje javne rasprave:	
M.P.	Ana Mamuz	
Suglasnost temeljem odredbe članka 97. Zakona o prostornom uređenju i gradnji (NN 76/07, 38/08, 55/11 i 90/11)		
Pravna osoba koja je izradila plan:	ARHEO d.o.o. Tomislavova 11, Zagreb	
Počat pravne osobe koja je izradila plan:	M.P. Direktor: Mario Pezaj, dipl.ing.arh.-ovlaštani arhitekt	
Stručni tim u izradi plana:	Aron Varga, dipl.ing.arh. - ovlaštani arhitekt Mario Pezaj, dipl.ing.arh. - ovlaštani arhitekt Antonio Balović, dipl.ing.grad. - ovlaštani ing. grad. Ana Staničić, dipl.ing.arh. Jelena Luketa, dipl.ing.arh. Josip Horvat, dipl.ing.prometa Damir Bistacino, dipl.kat. Vesna Pezaj, dipl. sociolog Vera Varga, dipl. biolog Iven Šović, ing. st.	
Odgovorni voditelj izrade plana:	Mario Pezaj, dipl.ing.arh. - ovlaštani arhitekt	
Počat općinskog vijeća:	Predsjednik općinskog vijeća:	
M.P.	Ivica Pavic	
Istovjetnost prostornog plana s izvornikom ovjerava:	Počat nadležnog tijela:	
	M.P.	