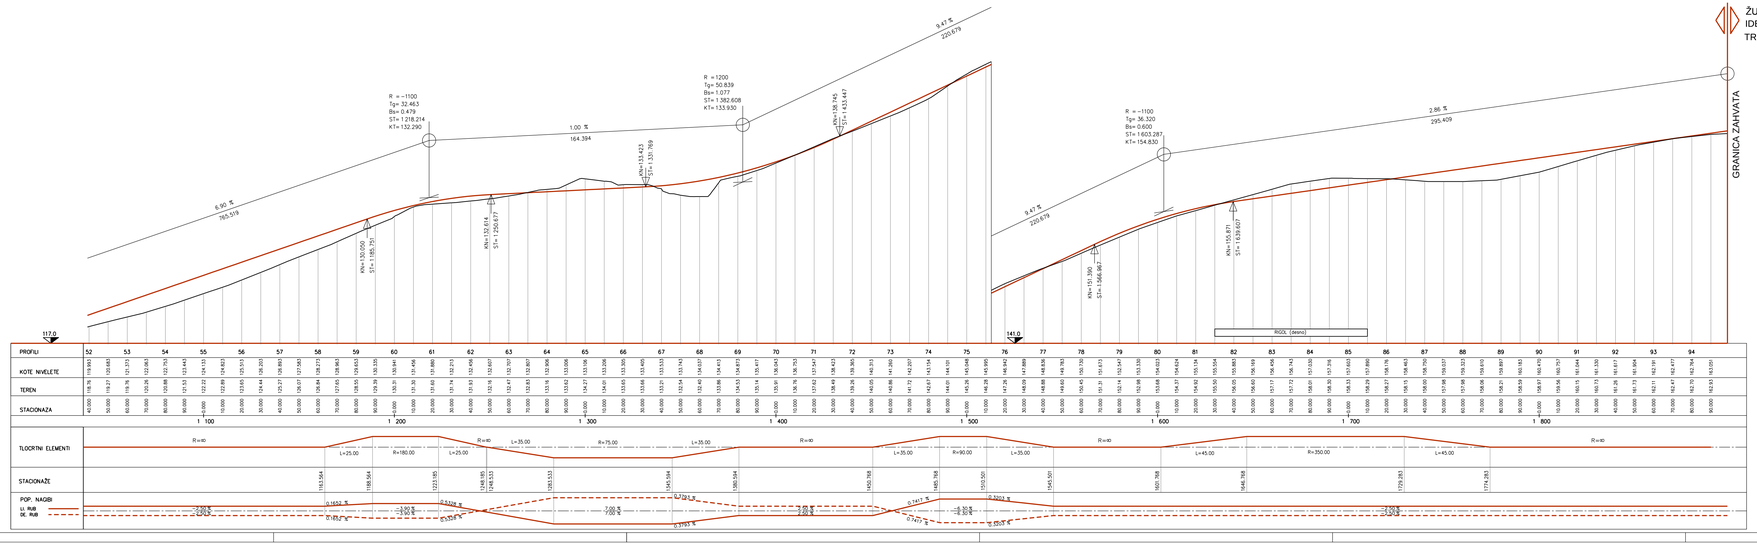

UZDUŽNI PROFIL

od km 1+050 do km 1+890

MJ 1:1000/200

TRIVIUM
d.d.o. za projektiranje i nadzor
R. Boškovića 23, Split
tel. 021 470 601, 470 449
e-mail: trivium@ist.com.hr
OIB: 57129907411

Investitor:	ŽUC ŠIBENIK	T.D.
Građevina:	IZVANREDNO OORŽAVANJE LC 65078, DIONICA D8 - SEVID	21 / 14
Projektant:	Miroslav Jakovčević, d.i.g.	

Faza: IZVEDBENI PROJEKT

Sadržaj:	UZDUŽNI PROFIL od km 1+050 do km 1+890	MJ 1:1000/200
Suradnik:	Vedran Kurtović, d.i.g.	
Datum:	travanj 2014. god.	br. lista 6.2.