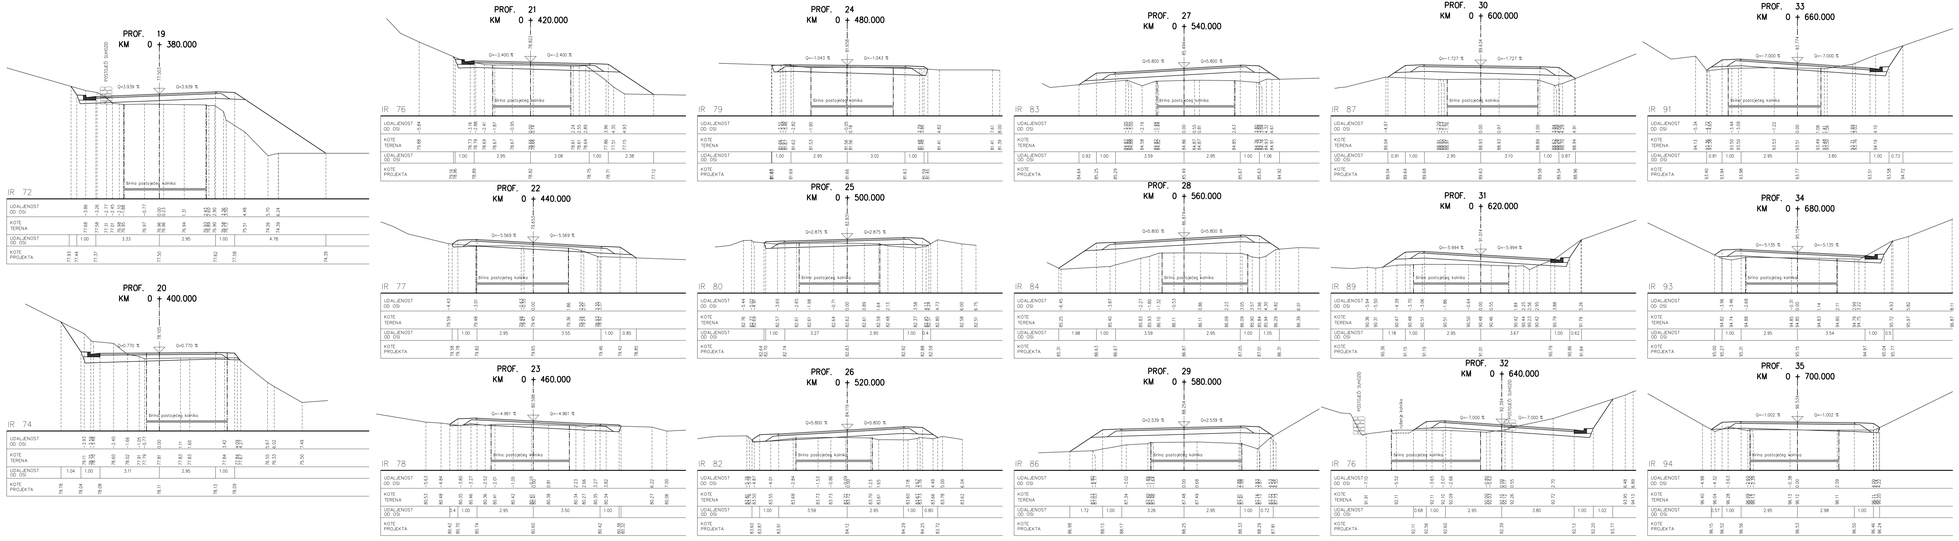

KARAKTERISTIČNI POPREČNI PROFILI

od km 0+380 do km 0+700

MJ 1:100

TRIVIUM
d.o.o. za projektiranje i nadzor
R. Boškovića 23, Split
tel. 021 472-801, 472-449
e-mail: trivium@si.t-com.hr
OIB: 57429987041

Investitor:	ŽUC ŠIBENIK	T.D.
Gradevina:	IZVANREDNO OORŽAVANJE LC 65078, DIONICA D8 - SEVID	21 / 14
Projektant:	Miroslav Jakovčević, d.i.g.	

Faza: IZVEDBENI PROJEKT

Sadržaj:	KARAKTERISTIČNI POPREČNI PROFILI od km 0+380 do km 0+700		MJ 1:100
Suradnik:	Vedran Kurtović, d.i.g.		
Datum:	travanj 2014. god.	br. lista	B.2.