


OPĆINA MARINA
IZMJENE I DOPUNE PROSTORNOG PLANA
UREĐENJA OPĆINE MARINA
 (PRIJEDLOG PLANA ZA JAVNU RASPRAVU)
4. GRAĐEVINSKA PODRUČJA NASELJA

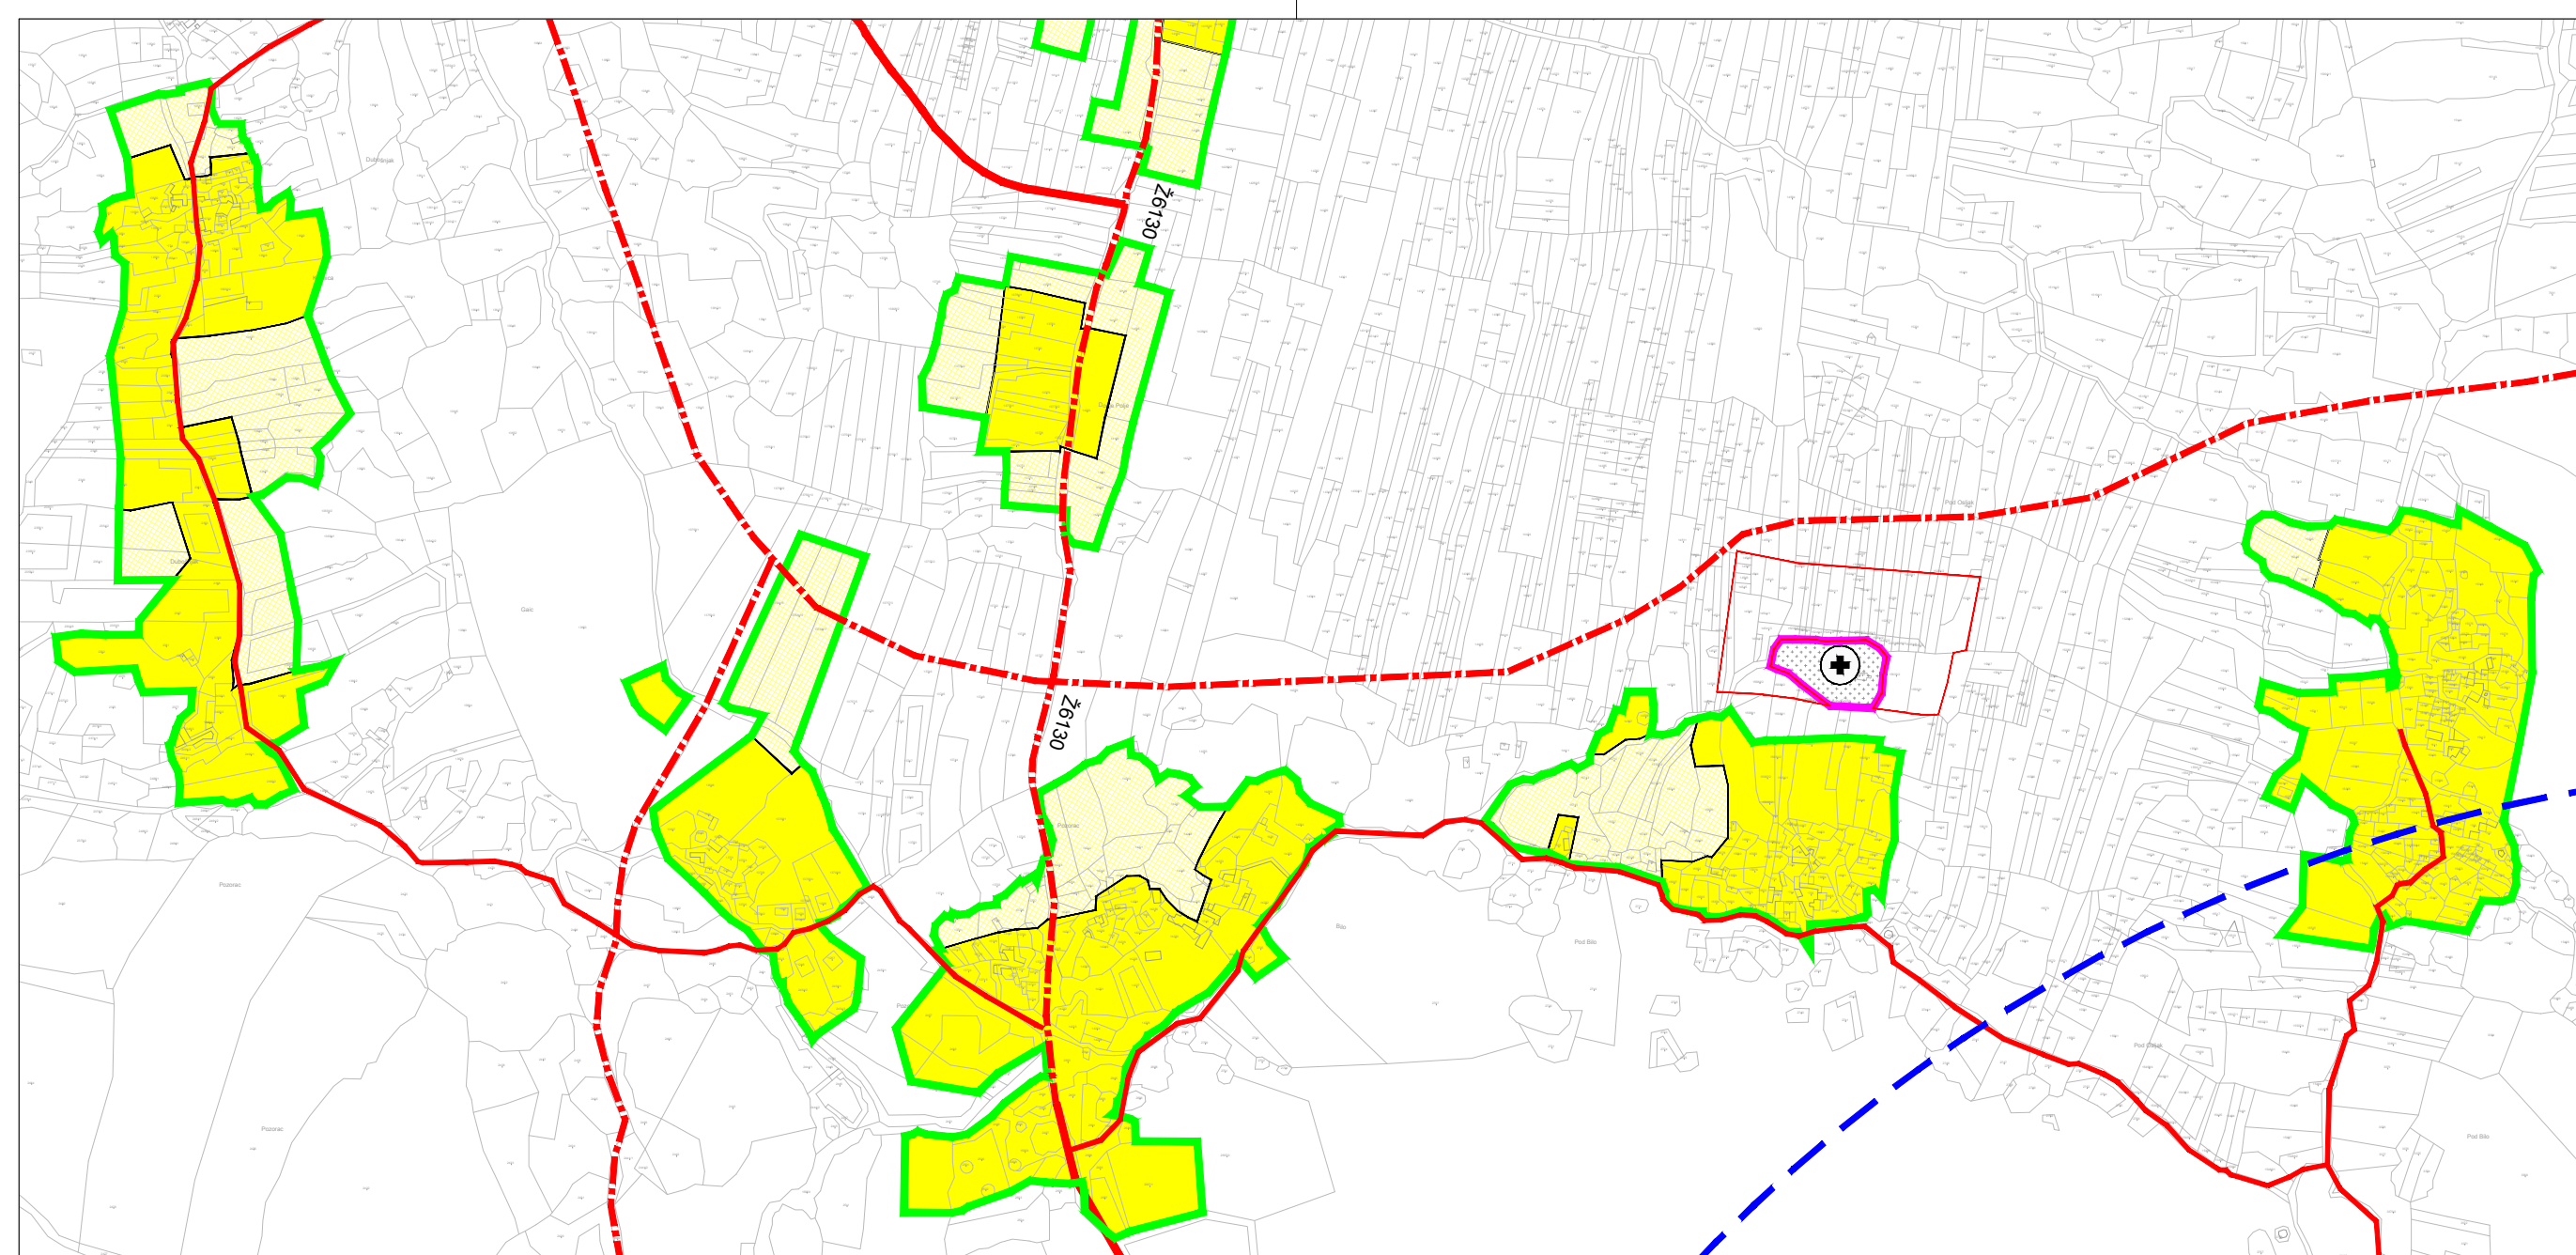

LEGENDA

GRANICE
 OSTALE GRANICE


GRANICA GRAĐEVINSKOG PODRUČJA NASELJA
 GRANICA IZDVOJENOG GRAĐEVINSKOG PODRUČJA IZVAN NASELJA

RAZVOJ I UREĐENJE POVRŠINA NASELJA
 izgrađeno neizgrađeno
 GRAĐEVINSKO PODRUČJE NASELJA
 -mješovita namjena (pretežno stanovanje)

RAZVOJ I UREĐENJE POVRŠINA IZVAN GP NASELJA

GROBLJE
 IZMJENA GRANICA GROBLJA
 PROMET
 CESTOVNI PROMET
 ŽUPANIJSKA CESTA
 OSTALE NERAZVRSTANE CESTE
 PLANIRANA TRASA CESTE

VEZA LISTOVA

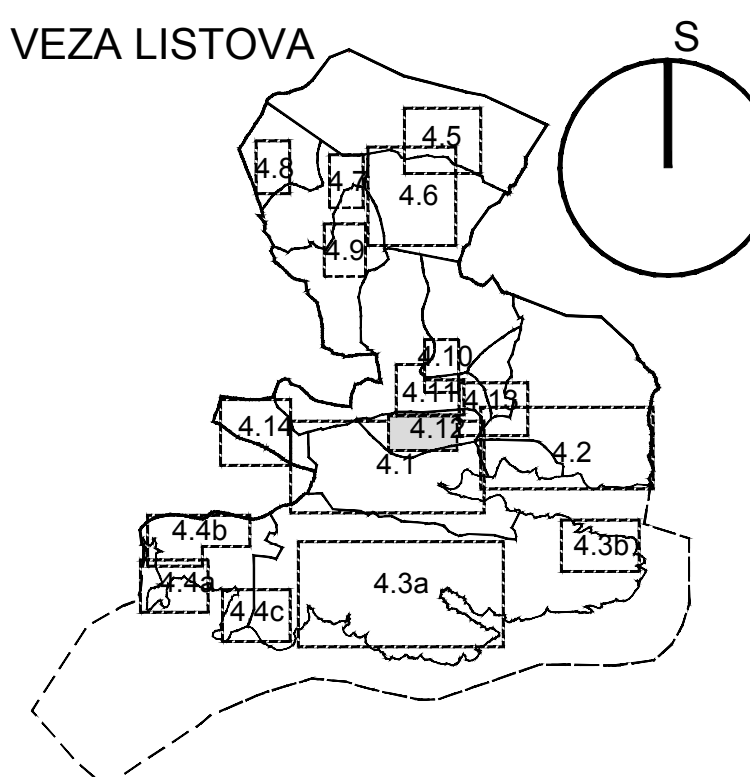

Županija:	SPLITSKO - DALMATINSKA		
Općina:	MARINA		
Naziv prostornog plana:	IZMJENE I DOPUNE PROSTORNOG PLANA UREĐENJA OPĆINE MARINA		
Naziv kartografskog prikaza:	GRAĐEVINSKA PODRUČJA NASELJA POZORAC		
Broj kartografskog prikaza	4.12.	Mjerilo kartografskog prikaza	1 : 5000
Odluka o izradi prostornog plana:	Odluka o donošenju plana		
Službeni glasnik Općine Marine: 31/20. Javna rasprava (datum objave):	Javni uvid održan:		
Pečat tijela odgovornog za provođenje javne rasprave:	Odgovorna osoba za provođenje javne rasprave:		
M.P.	Pročelnica Darija Najev Jurač, dipl.iur.		
Pravna osoba koja je izradila plan:	ARHEO d.o.o. Tomislavova 11, Zagreb		
Pečat pravne osobe koja je izradila plan:	Direktor: Mario Pezelj, dipl.ing.arh.-ovlaštani arhitekt urbanist		
Stručni tim u izradi plana:	Aron Varga, dipl.ing.arh. - ovlaštani arhitekt Mario Pezelj, dipl.ing.arh. - ovlaštani arhitekt urbanist Ivica Krnić, mag.ing.aedif. Branimir Fojs, dipl.ing.arh.- ovlaštani arhitekt Robert Jakovina, dipl.ing. - ovlaštani arhitekt Nada Bralić, dipl.ing.arh., ovl. arhitektica Josip Horvat, dipl.ing.prometa -ovlaštani ing. Damir Batarelo, dipl.iur. Vesna Pezelj, dipl. sociolog Vera Varga, dipl. biolog Ivan Sović, ing. et.		
Odgovorni voditelj izrade plana:	Mario Pezelj, dipl.ing.arh. - ovlaštani arhitekt urbanist		
Pečat Općinskog vijeća:	Predsjednik Općinskog vijeća:		
M.P.	M.P.		
Istovjetnost prostornog plana s izvornikom ovjerava:	Pečat nadležnog tijela:		
M.P.	M.P.		