


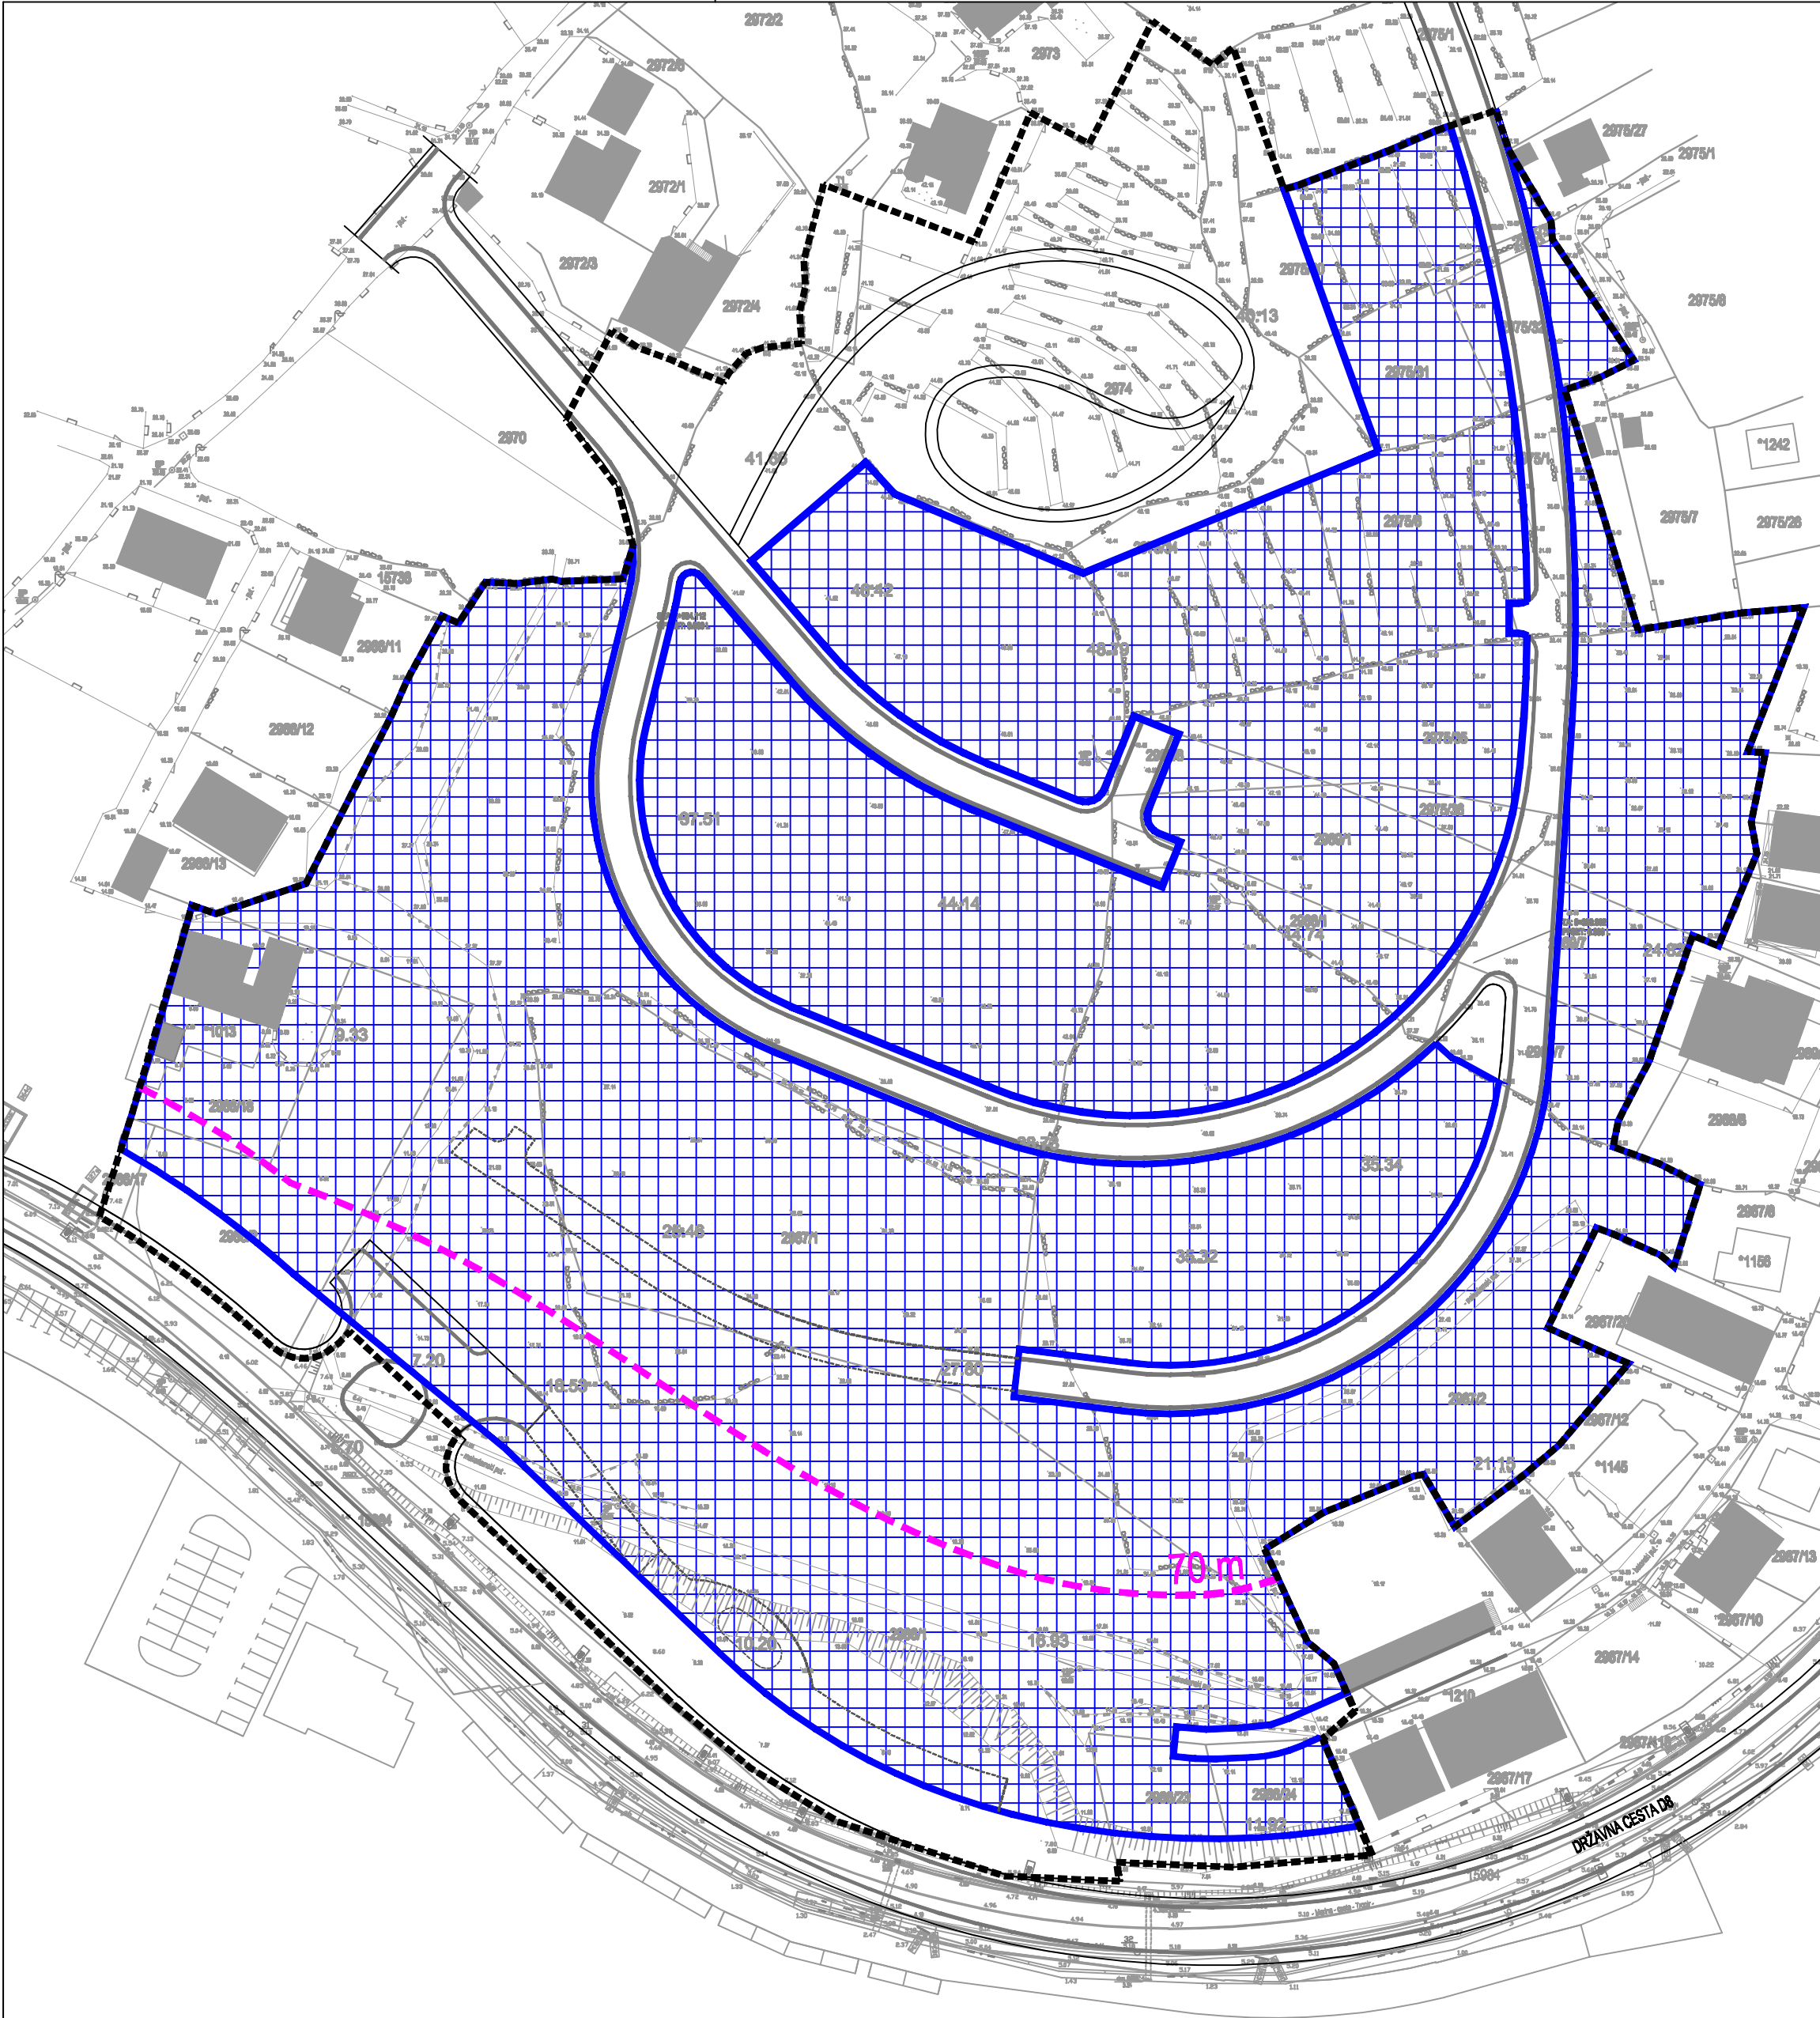


LEGENDA

----- OBUHVAT UPUG-a

NAČIN I UVJETI GRADNJE

OBLICI KORIŠTENJA

NOVA GRADNJA

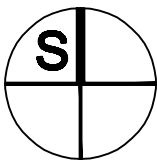

OPĆINA MARINA
URBANISTIČKI PLAN UREĐENJA
1.2. "DOBREČEVO"

4. NAČIN I UVJETI GRADNJE

Županija: SPLITSKO - DALMATINSKA	
Općina: MARINA	
Naziv prostornog plana: URBANISTIČKI PLAN UREĐENJA 1.2. "DOBREČEVO"	
Naziv kartografskog prikaza: OBLICI KORIŠTENJA	
Broj kartografskog prikaza	4.1.
Mjerilo kartografskog prikaza	1 : 1 000
Odluka o izradi plana: "Službeni glasnik Općine Marina" br. 06/12.	
Odluka općinskog vijeća o donošenju plana: "Službeni glasnik Općine Marina" br. 11/13.	
Objava javne rasprave: "Slobodna Dalmacija" (13.12.2012.)	
Javni uvid održan: od: 21.12. 2012. do: 21.01.2013.	
Pečat tijela odgovornog za provođenje javne rasprave:	
M.P.	
Suglasnost na plan temeljem odredbe čl. 98 st. 5 ZPUG-a (NN 76/07, 38/08, 55/11, 90/11 i 50/12) : Upravni odjel za prostorno uređenje Splitsko-dalmatinske županije, na temelju ovlaštenja Župana klasa: 020-01/08-02/21, urbroj: 2181-1-03-08-1 od 21.01. 2008., te dopunskog ovlaštenja klasa: 020-01/11-02/120, urbroj: 2181/1-02-11-1 od 30. 09. 2011. Klasa: 350-01/13-01/0090; Urbroj: 2181/1-11-00/10-13-0002; od 21.03.2013.	
Pečat pravne osobe koja je izradila plan:	
M.P.	
Svržni tim u izradi plana: Aron Varga, dipl.ing.arh., ovlašten arhitekt Mario Pezeli, dipl.ing.arh., ovlašten arhitekt urbanist Robert Jakovina, dipl. ing.arh., ovlašten arhitekt Jelena Luketa, dipl.ing.arh. Ana Stanić, dipl.ing.arh.	
Patric Filaković, dipl.ing.prom. Antonio Baković, dipl.ing.grad - ovlašten ing. građevinarstva Damir Batarelo, dipl.iur. Vesna Pezeli, dipl. sociolog Vera Varga, dipl. biolog Mile Naglic, ing.et.	
Odgovorni voditelj izrade plana:	
Aron Varga, dipl.ing.arh., ovlašten arh.	
Pečat općinskog vijeća:	
M.P.	
Predsjednik općinskog vijeća:	
gosp. Ivica Pavic	
Izvođenost prostornog plana s izvornikom potvrđeno:	
Pečat nadležnog tijela:	
M.P.	