

**LEGENDA**

**GRANICE**

- OBUHVAAT PROSTORNOG PLANA
- GRANICA OPĆINE PREMA DGU 2021g.
- GRANICA NASELJA PREMA DGU 2021g.
- OSTALE GRANICE
- GRANICA GRADEVINSKOG PODRUČJA NASELJA
- GRANICA IZDVOJENOG DIJELA GRADEVINSKOG PODRUČJA NASELJA
- GRANICA IZDVOJENOG GRADEVINSKOG PODRUČJA IZVAN NASELJA
- OBALNI POJAS 100 METARA
- GRANICA PROSTORA OGRANIČENJA ZOP-a
- LINIJA OBALE

**RAZVOJ I UREĐENJE POVRŠINA NASELJA**

**izgrađeno neizgrađeno**

- GRADEVINSKO PODRUČJE NASELJA -mješovita namjena (pretežno stanovanje)
- DRUŠTVENA NAMJENA-IZGRADENI DIO
- GOSPODARSKA NAMJENA-POSLOVNA
- GOSPODARSKA NAMJENA - UGOSTITELJSKO TURISTIČKA NAMJENA kamp - 13
- POVRŠINE INFRASTRUKTURNIH SUSTAVA

**kopnenimorski dio**

- LUKA POSEBNE NAMJENE LS-luka sportske namjene.
- SPORTSKO-REKREACIJSKA NAMJENA R3 - uređena plaza


**RAZVOJ I UREĐENJE POVRŠINA IZVAN NASELJA**

- GROBLJE
- GOSPODARSKA NAMJENA-PROIZVODNA pretežno zanatska (NEIZGRADENO)
- SPORTSKO-REKREACIJSKA NAMJENA R7 - sportska namjena
- PODRUČJA I DIJELOVI PRIMJENE PLANSKIH MJERA ZAŠTITE
- NEUREĐENI DIO GRADEVINSKOG PODRUČJA
- PLANIRANA IZRADA URBANISTIČKOG PLANA UREĐENJA
- BROJ DETALJNIJEG PLANA

**PROMET**

**CESTOVNI PROMET**

- OSTALE DRŽAVNE CESTE
- ŽUPANIJSKA CESTA
- LOKALNA CESTA
- OSTALE NERAZVRSTANE CESTE
- PLANIRANA TRASA CESTE

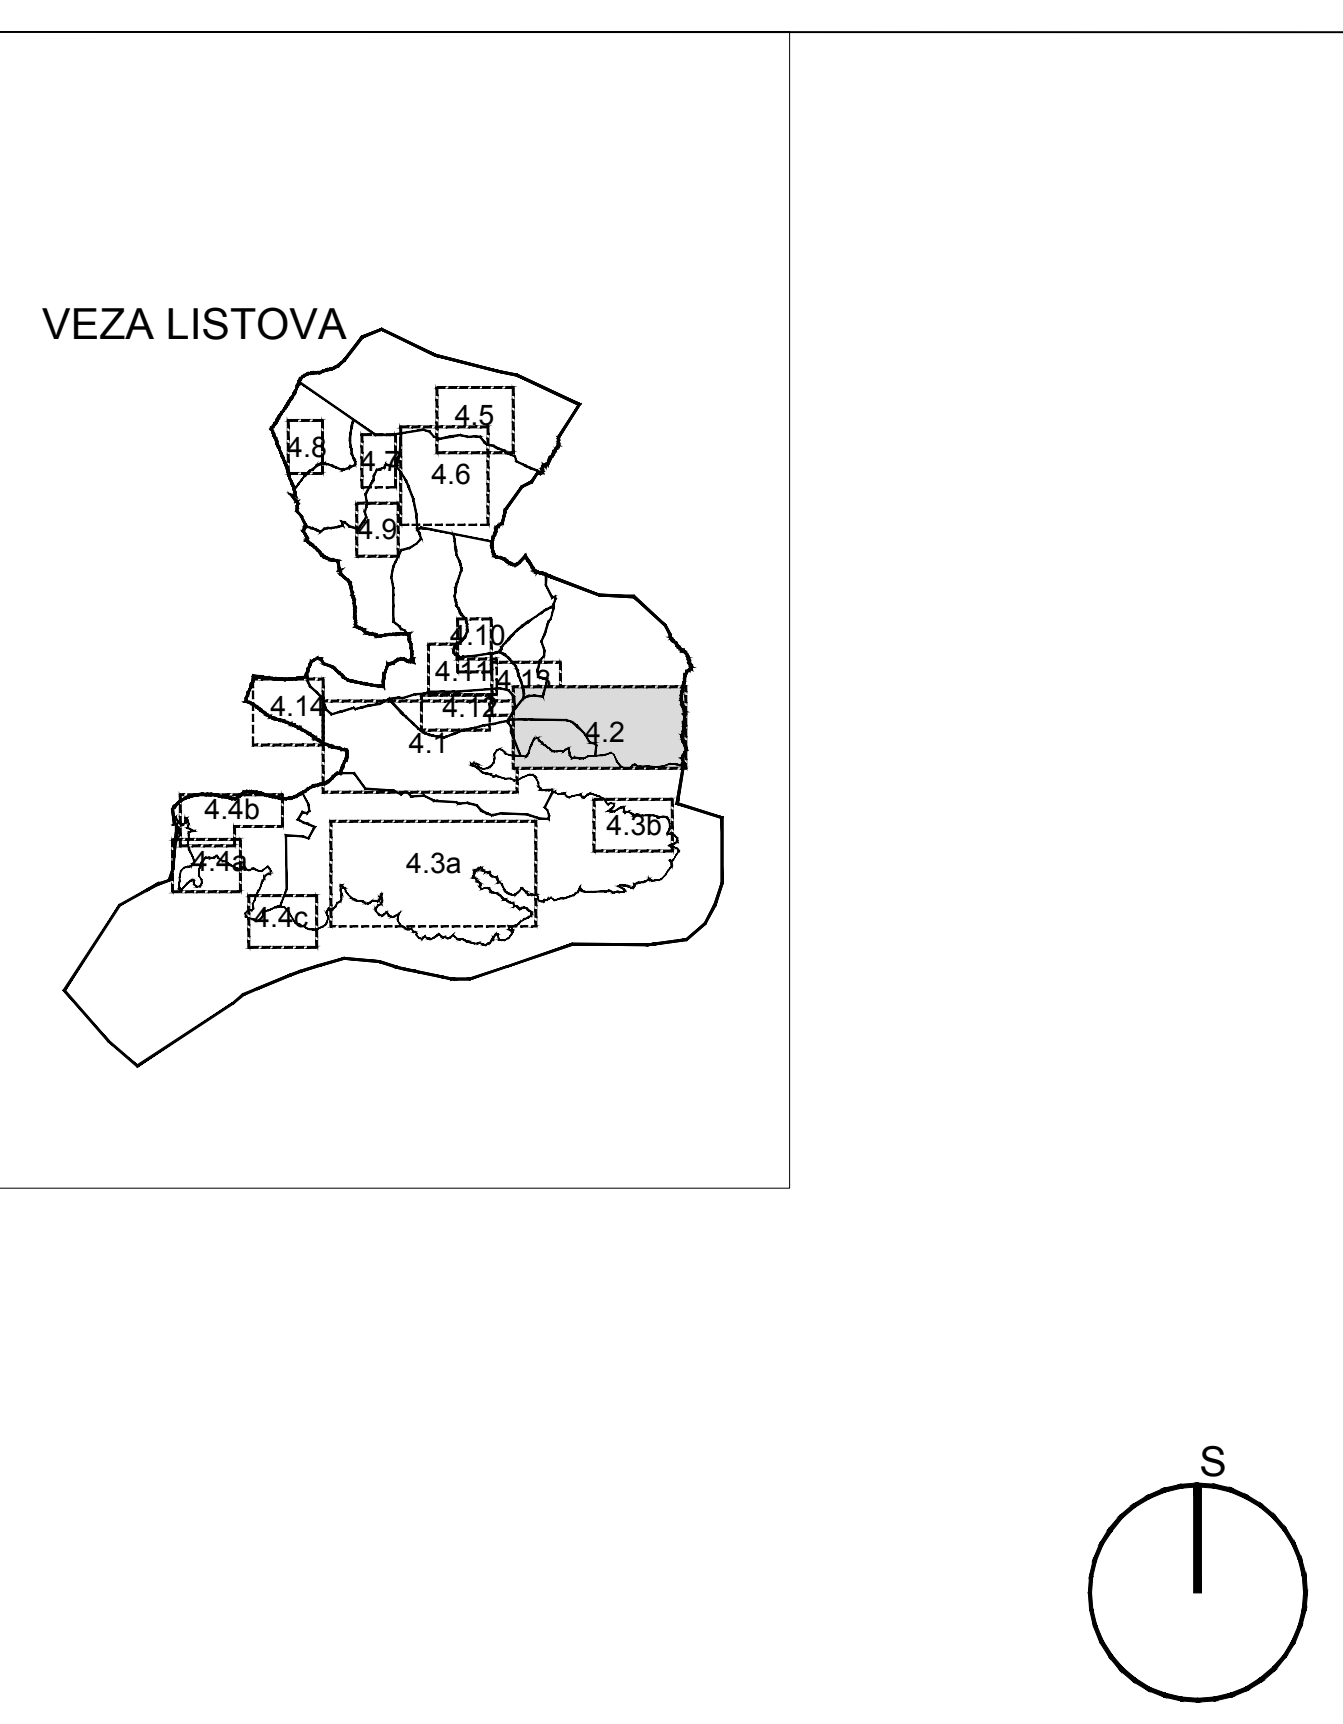

**OPĆINA MARINA**

**IZMJENE I DOPUNE PROSTORNOG PLANA UREĐENJA OPĆINE MARINA**

**4. GRADEVINSKA PODRUČJA NASELJA**

Zupanja: SPLITSKO - DALMATINSKA MARINA	
Općina: MARINA	
Naziv prostornog plana: IZMJENE I DOPUNE PROSTORNOG PLANA UREĐENJA OPĆINE MARINA	
Naziv kartografskog prikaza: GRADEVINSKA PODRUČJA NASELJA VRSINE I POLJICA	
Broj kartografskog prikaza: 4.2.	Mjerilo kartografskog prikaza: 1 : 5000
Odluka o izradi prostornog plana: Odluka o donošenju plana	
Službeni glasnik Općine Marina: 31/20.	
Službeni glasnik Općine Marina: 11/24.	
Javna rasprava (datum objave): 03.05.2021. - 30.10.2021. 15.03.2023.	
Jav. uvid održan Ponov. jav. uvid održan: ponov. jav. uvid održan: od: 05.05.2021. od: 08.11.2021. od: 20.03.2023.	
"Web stranica općine Marina": 03.05.2021. - 30.10.2021. 15.03.2023.	
"Slobodna dostava": 03.05.2021. - 30.10.2021. 15.03.2023.	
Počet tijela odgovornog za provođenje javne rasprave: odgovorna osoba za provođenje javne rasprave:	
M.P. Projeznik: Roko Matijšić, ing.grad.	
Suglasnost temeljem odredbi članka 108. Zakona o prostornom uređenju ("Narodne novine", br. 153/13, 65/17, 114/18, 39/19, 39/19, 98/19 i 67/23) Ministarstvo prostornog uređenja, graditeljstva i državne imovine	
Uprava za prostorno uređenje i dozvole državnog značaja (N:559/2022-147) (U: sv: 531-06-1-2-24-10), od 07. ožujka 2024.	
Pravna osoba koja je izradila plan: ARHEO d.o.o. Tomislavova 11, Zagreb	
Počet pravne osobe koje je izradila plan: M.P. Direktor: Mario Pezeš, dipl.ing.arh.-ovlaštani arhitekt urbanist	
Stručni tim u izradi plana: Aron Varga, dipl.ing.arh. - ovlaštani arhitekt; Mario Pezeš, dipl.ing.arh. - ovlaštani arhitekt urbanist; Ivica Ković, mag.ing. arh.; Branimir Fojta, dipl.ing.arh. - ovlaštani arhitekt; Robert Jakovina, dipl.ing. - ovlaštani arhitekt; Neda Bralić, dipl.ing.arh. - ovl. arhitektica; Josip Horvat, dipl.ing.prometa -ovlaštani ing.; Damir Batarelj, dipl.arh.; Vesna Pezeš, dipl.sociolog; Vera Varga, dipl. biolog; dr. sc. Mate Đakro, dipl.ing.et.	
Odgovorni voditelj izrade plana: Mario Pezeš, dipl.ing.arh. - ovlaštani arhitekt urbanist	
Počet Općinskog vijeća: Predsjednik Općinskog vijeća: Davor Radoš	
Istovjetnost prostornog plana s izvornikom ovjerava: M.P. Počet nadležnog tijela: M.P.	