


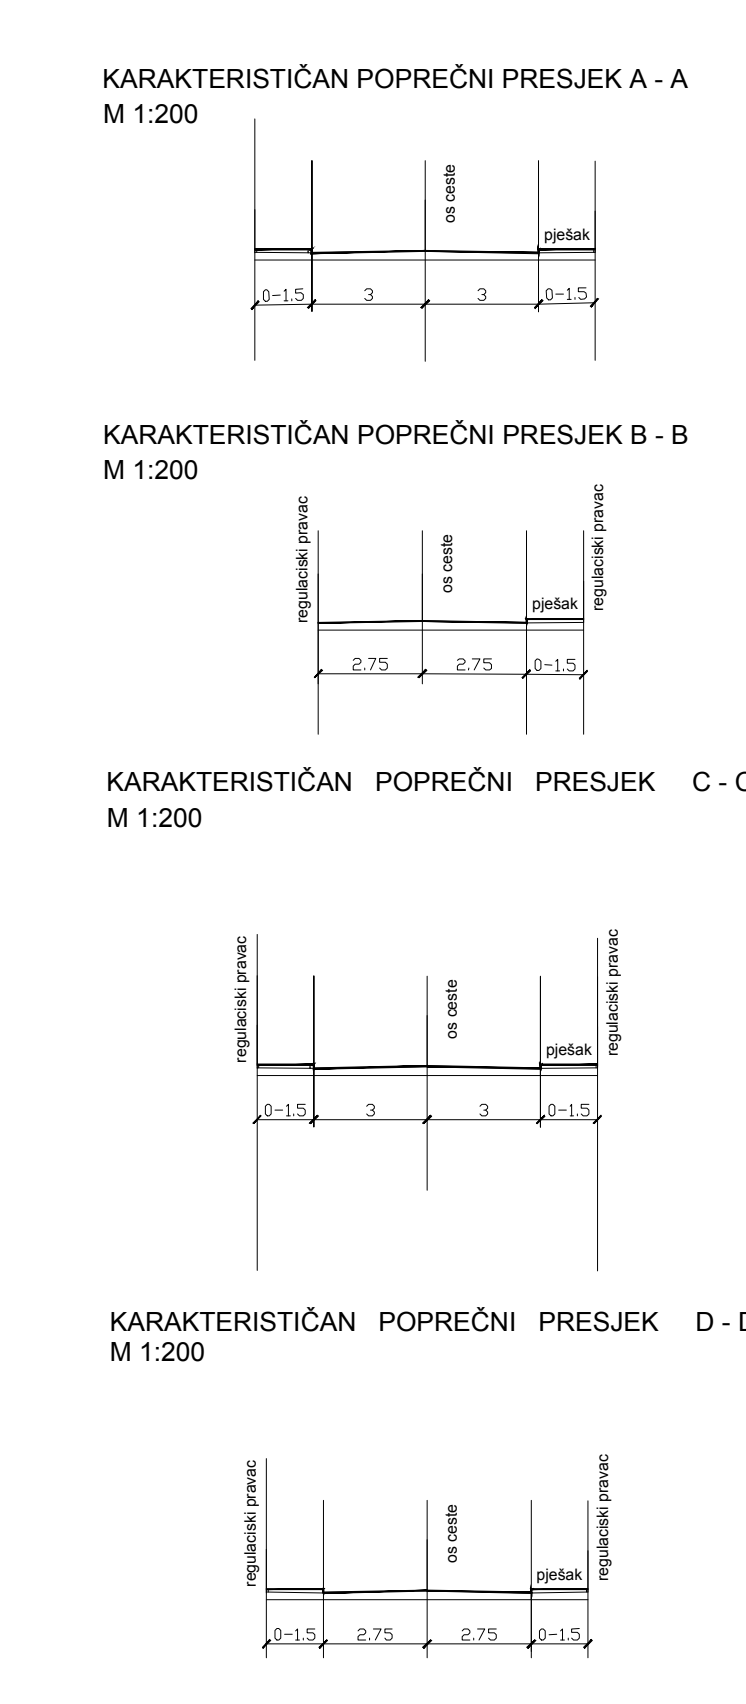

- GRANICE**  
 - - - - - OBUHVAT PLANA
- PROMET**
- CESTOVNI PROMET**
- D-8 DRŽAVNA CESTA
  - Ž 6130 ŽUPANIJSKA CESTA
  - KOLNE PROMETNICE
  - KOLNO-PJEŠAČKE POVRŠINE
  - PJEŠAČKE POVRŠINE
  - BUS STAJALIŠTE AUTOBUSA
  - JAVNO PARKIRALIŠTE I/ILI GARAJA
  - ZELENE POVRŠINE
  - OZNAKA PRESJEKA ULICE
  - PODHODNIK



**OPĆINA MARINA**  
**URBANISTIČKI PLAN UREĐENJA**  
**NASELJA MARINA**  
 (konačni prijedlog plana)  
**2. PROMETNA, ULIČNA I KOMUNALNA**  
**INFRASTRUKTURNA MREŽA**

Županija:	SPLITSKO - DALMATINSKA	
Općina:	MARINA	
Naziv prostornog plana:	URBANISTIČKI PLAN UREĐENJA NASELJA MARINA	
Naziv kartografskog prikaza:	PROMETNA I ULIČNA MREŽA	
Broj kartografskog prikaza:	2.1.	Mjerilo kartografskog prikaza 1:2000
Ošlik o izradi prostornog plana:	Ošlika o donošenju plana	
"Štampani glasnik Općine Marina" 05/19:	Javni uvid odtičan:	
Javna rasprava (datum objave):	02.11.2020.	od: 11.11.2020. do: 10.12.2020.
Pečat ljeta odgovornog za provođenje javne rasprave:	M.P.	Odgovorna osoba za provođenje javne rasprave: Pročelnica Darja Najec Jurač, dipl.iur.
Pravna osoba koja je izradila plan:	ADRHO d.o.o. Tomislavova 11, Zagreb	
Pečat pravne osobe koja je izradila plan:	M.P.	Direktor Mario Pezeč, dipl.ing.arh. - ovlašten arhitekt
Štampani list u izradi plana:	Ivan Varga, dipl.ing.arh. - ovlašten arhitekt Mario Pezeč, dipl.ing.arh. - ovlašten arhitekt urbanist Ivica Križ, mag.ing.arh. - ovlašten arhitekt Branimir Folić, dipl.ing.arh. - ovlašten arhitekt Robert Ljubićević, dipl.ing. - ovlašten arhitekt Nadežda Bračić, dipl.ing.arh. - ovlašten arhitekt Jelena Novaković, dipl.ing.arh. - ovlašten arhitekt	Josip Horvat, dipl.ing.prometa - ovlašten ing. Damir Babić, dipl.iur. Vesna Pezeč, dipl. sociolog Vana Varga, dipl. biološk Ivan Šević, ing. el.
Odgovorni voditelj izrade plana:	Mario Pezeč, dipl.ing.arh. - ovlašten arhitekt urbanist	
Pečat Općinskog vijeća:	M.P.	Predsjednik Općinskog vijeća: Davor Radoč
Natpisnost prostornog plana s izvornikom objave:		Pečat nadležnog ljeta: M.P.