


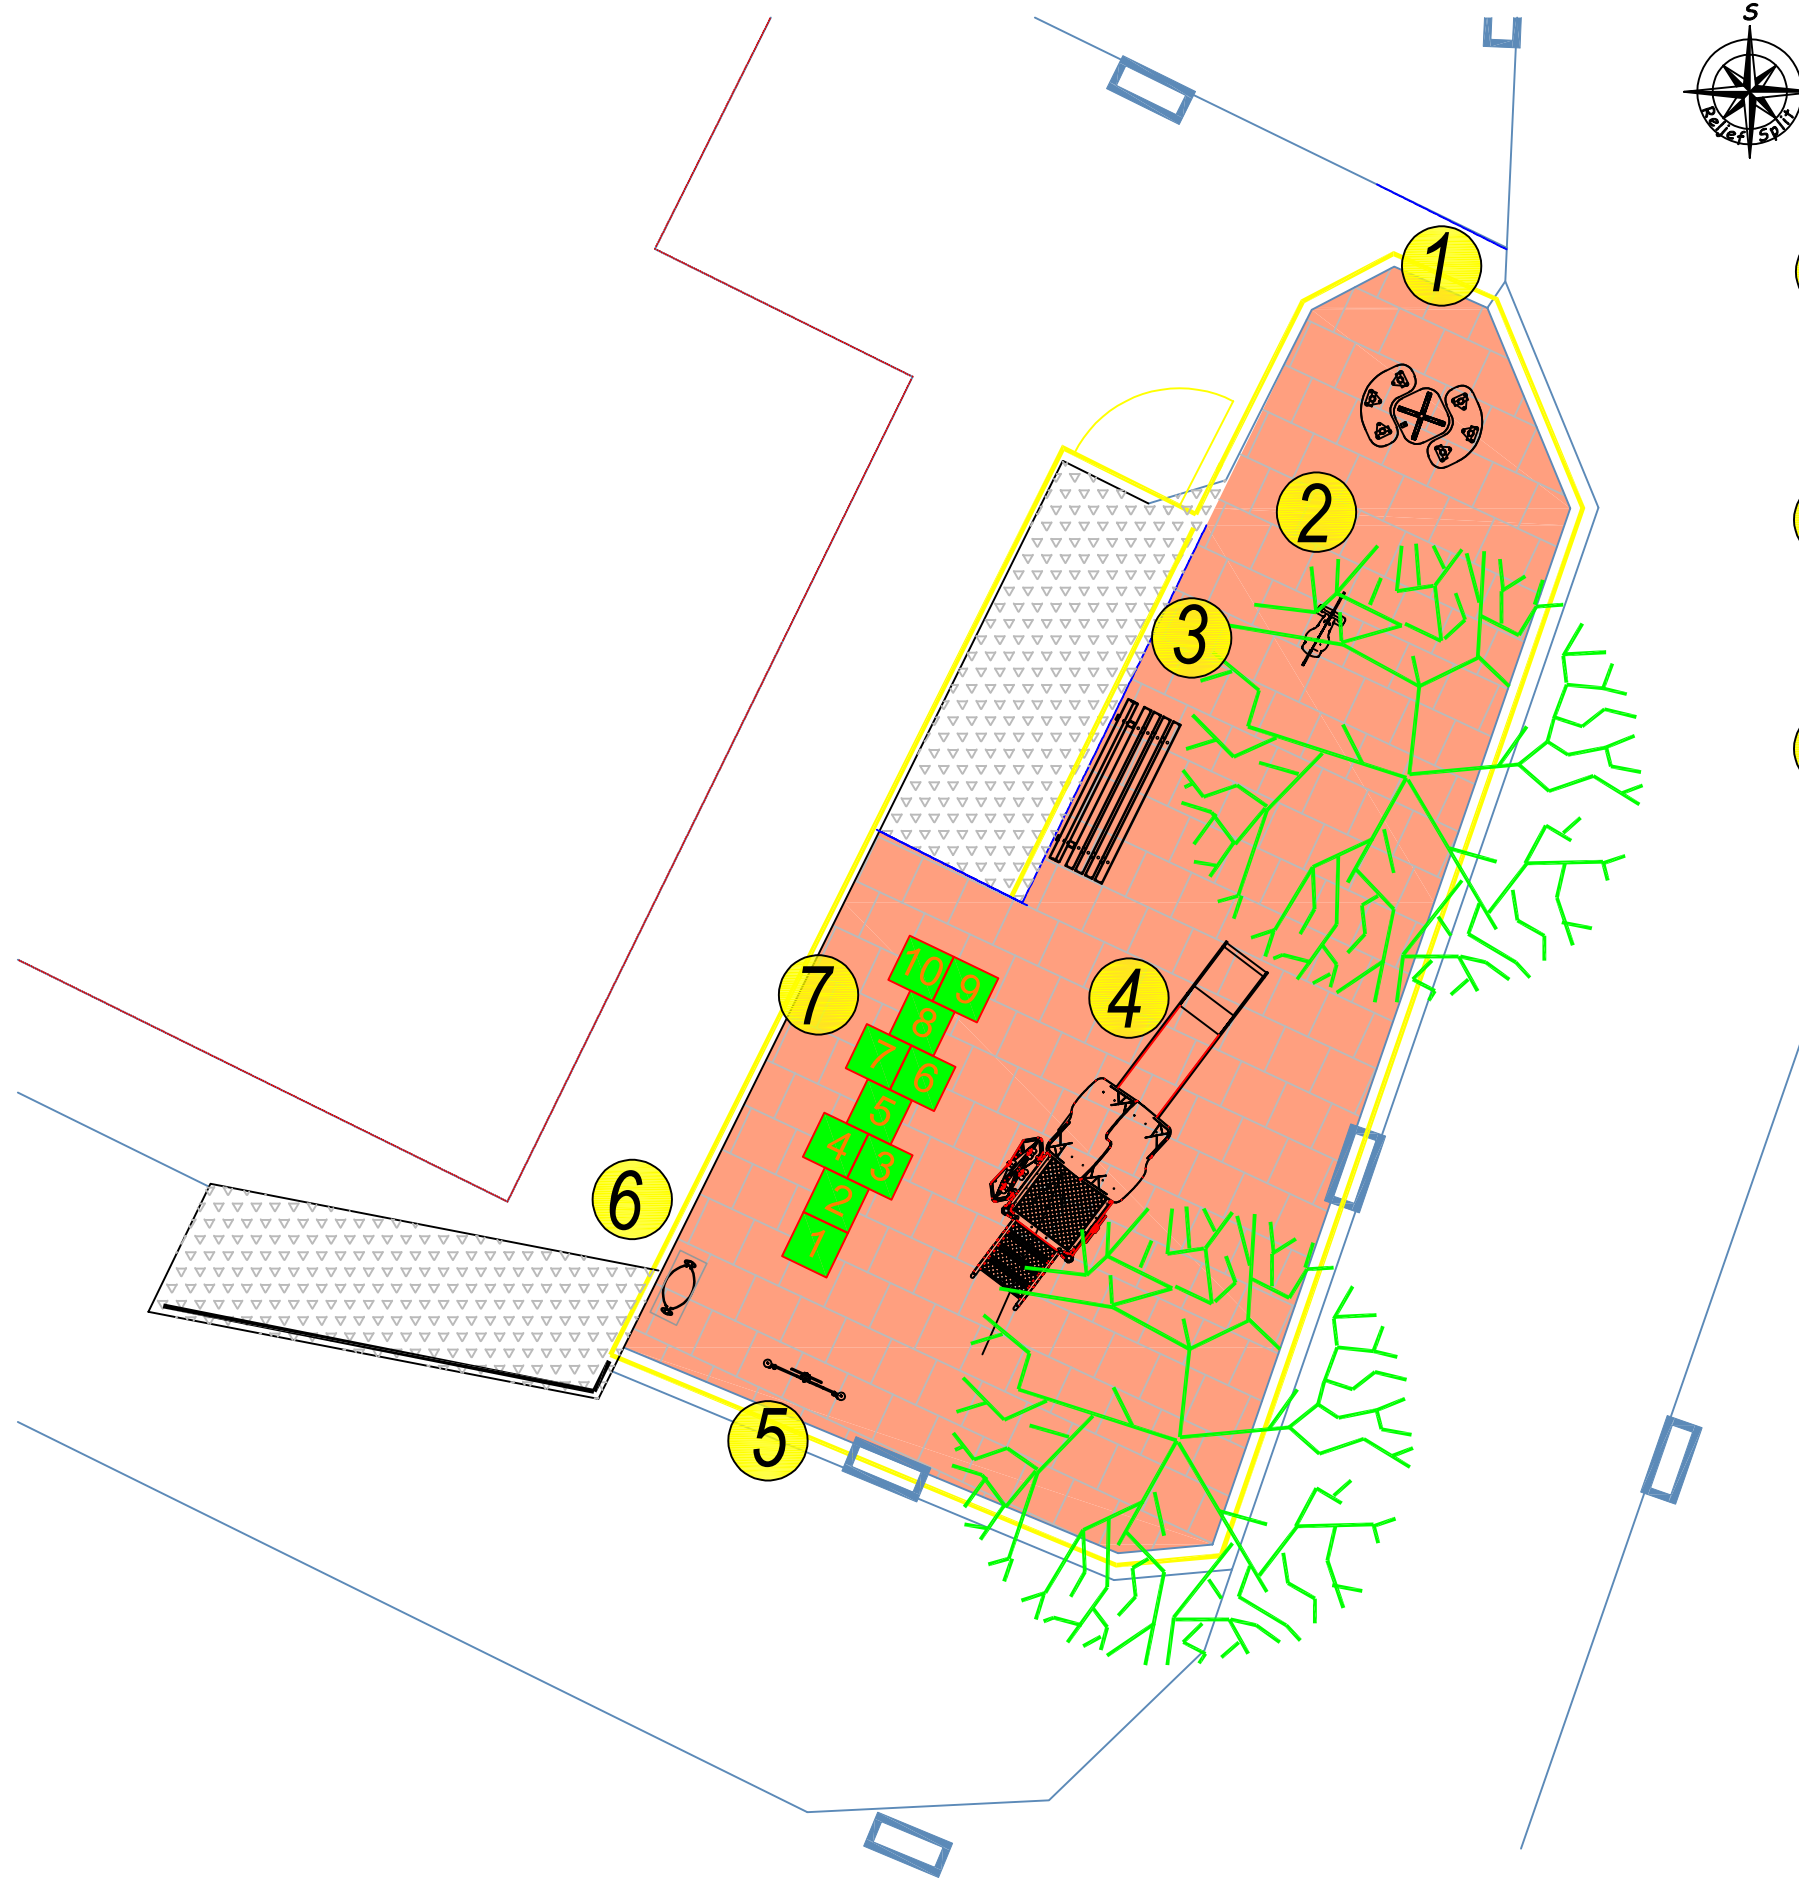

1



4



2



5




3



6



7

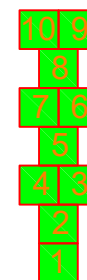

|   |                                                 |
|---|-------------------------------------------------|
|   | T.A.U.OPREMA d.o.o<br>Kaštel Novi, Šantićeva 23 |
| NARUČITELJ: OPĆINA MARINA<br>ANTE RUDANA 47<br>21222 MARINA   |                                                 |
| GRAĐEVINA: DJEČJE IGRALIŠTE U DV MARINA<br>P.O.BUBAMARA   |                                                 |
| FAZA PROJEKTA: GLAVNI PROJEKT   |                                                 |
| SADRŽAJ: SITUACIJA PROJEKTIRANOG STANJA<br>SA PRIKAZANOM OPREMOM   |                                                 |
| <br>HRVATSKA KOMORA INŽENJERA GRAĐEVINARSTVA<br>Hrvoje Ivica Babić<br>mag. ing. arh. i grad.<br>Ovlašteni inženjer građevinarstva<br>G 5043 |                                                 |
| PROJEKTANT: HRVOJE IVICA BABIĆ, dipl.ing.građ.   |                                                 |
| OZNAKA: GP-01/26   |                                                 |
| DATUM: 20.03.2026   |                                                 |
| LIST: 3.3   |                                                 |