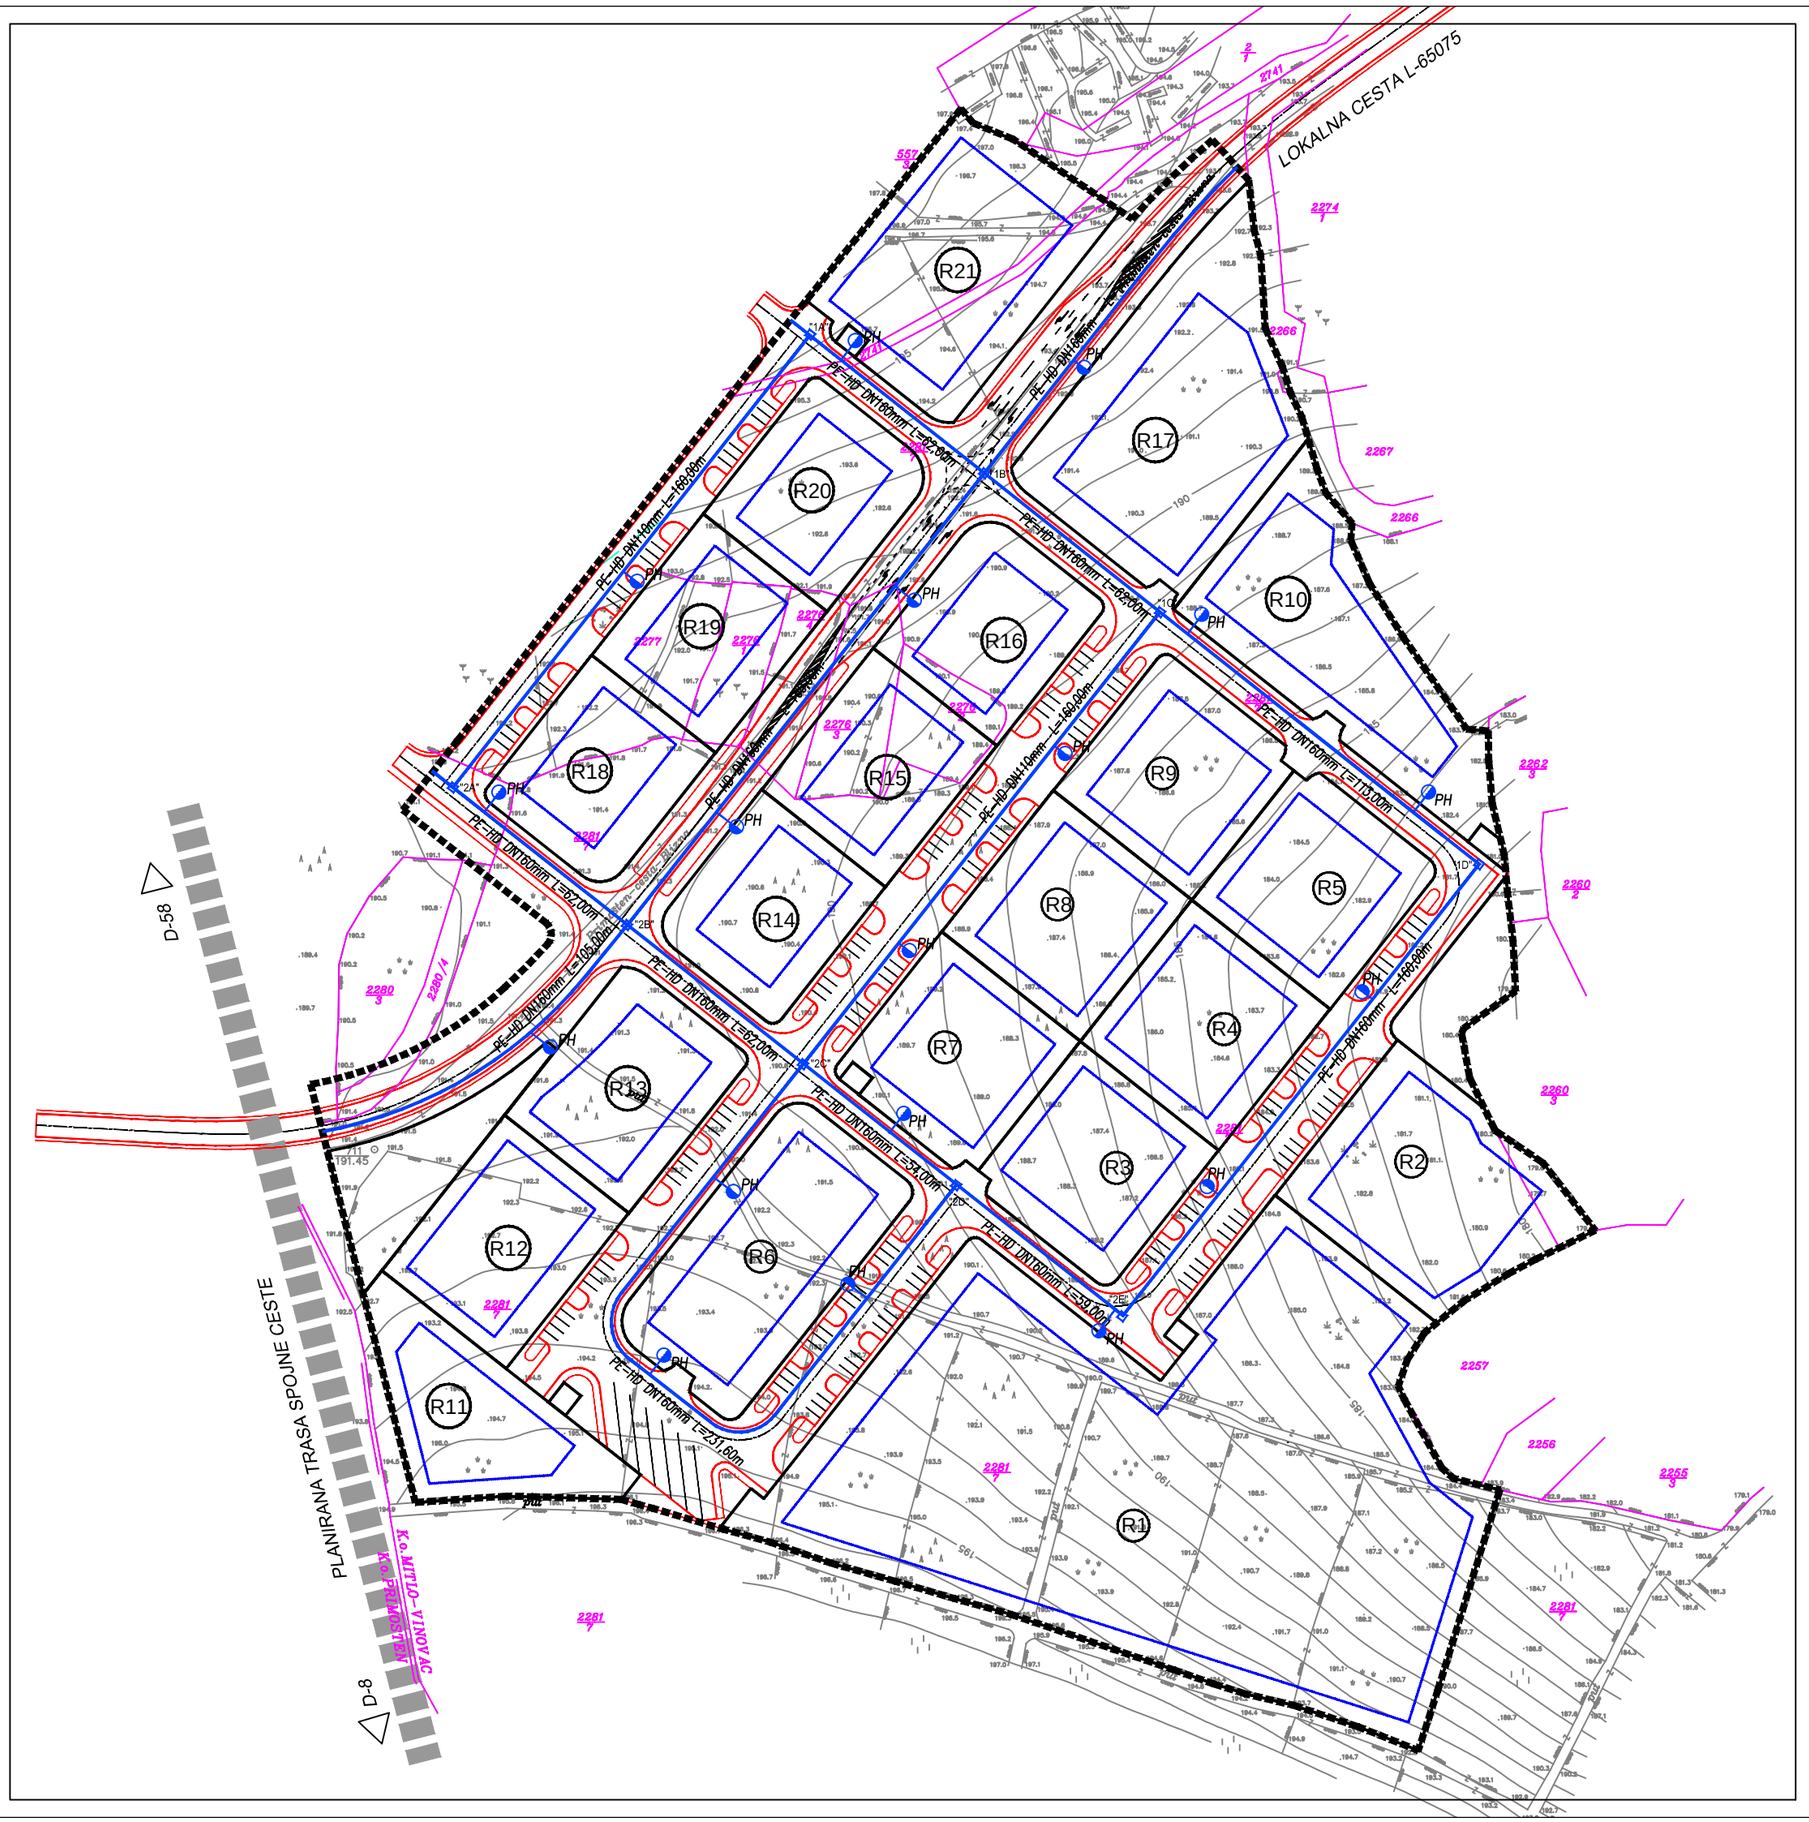


mj. 1.1000

0 10 50 100 m

UPU-a RADNE ZONE VINOVAC

OPĆINA MARINA

- prijedlog plana

2.4. VODOVODNA MREŽA

TUMAČ ZNAKOVLJA:

GRANICA OBUHVATA UPU-a

UVJETI GRADNJE

GRANICA PLANIRANIH GRAĐEVNIH ČESTICA

GRADIVI DIO UNUTAR PROSTORNE CJELINE

R9 BROJ GRAĐEVNE CESTICE

VODNOGOSPODARSKI SUSTAV

PLANIRAN VODOVOD

"X" VODOVODNO OKNO

PH PROTUPOŽARNI HIDRANT

Županija	SPLITSKO - DALMATINSKA
Općina / grad	OPĆINA MARINA
Naziv prostornog plana:	UPU-a RADNE ZONE VINOVAC
Naziv kartografskog prikaza:	VODOVODNA MREŽA
Broj kartografskog prikaza: 2.4.	Mjerilo kartografskog prikaza: 1:1000
Odluka predstavničkog tijela o izradi plana	Odluka predstavničkog tijela o donošenju plana
Javna rasprava (datum objave)	Javni uvid održan od: do:
Pečat tijela odgovornog za provođenje javne rasprave:	Odgovorna osoba za provođenje javne rasprave: (ime, prezime i potpis)
Pravna osoba/tijelo koje je izradilo plan:	"ARCHING" d.o.o. Split
Pečat pravne osobe/tijela koje je izradilo plan:	Odgovorna osoba: (ime, prezime i potpis)
Koordinator plana:	Srđan Šegvić, dia

Stručni tim u izradi plana:

PLANER:	SRĐAN ŠEGVIĆ, d.i.a.	ARCHING d.o.o. Split
SURADNICI:	GORAN MILUN, i.a.	ARCHING d.o.o. Split
	SRĐAN KUKAVIČIĆ, d.i.a.	ARCHING d.o.o. Split
	MIRELA BUBLE, dipl.oec	ARCHING d.o.o. Split
	IVAN MAKJANIĆ, d.i.g.	HIDRODIZAJN d.o.o. Split
	MLADEN ŽANIĆ, d.i.el.	VOLT-ING d.o.o. Split
	RUŽICA METER-RAGUZIN, d.i.g.	PROJEKTNI BIRO DAMJANIĆ d.o.o. Split

Pečat predstavničkog tijela:	Predsjednik predstavničkog tijela: (ime, prezime i potpis)
Istovjetnost ovog prostornog plana s izvornikom ovjerava: (ime, prezime i potpis)	Pečat nadležnog tijela: