

OPĆINA MARINA
URBANISTIČKI PLAN UREĐENJA
OBALNOG POJASA U NASELJU POLJICA

2. PROMETNA, ULIČNA I KOMUNALNA INFRASTRUKTURNA MREŽA


GRANICE
 - - - - - GRANICA OBUHVATA URBANISTIČKOG PLANA UREĐENJA
 - - - - - GRANICA PROSTORA OGRANIČENA ZOP-a

ODVODNJA OTPADNIH VODA
 - - - - - OSTALI ODVODNI KANALI - planirani
 - - - - - TLAČNI VOD - planirani
 - - - - - SMJER ODVODNJE
 ⊕ CRPNA STANICA

ODVODNJA OBORINSKIH VODA
 - - - - - OBORINSKA ODVODNJA - planirana
 - - - - - SMJER ODVODNJE
 ⊕ UREĐAJ ZA PROČIŠĆAVANJE - separator ulja i masti

VODOOPSKRBA
 - - - - - OSTALI VODOOPSKRBNI CJEVOVODI - planirani
 - - - - - POŽARNI HIDRANT

VODE I MORE
 - - - - - BUJIČNI VODOTOK

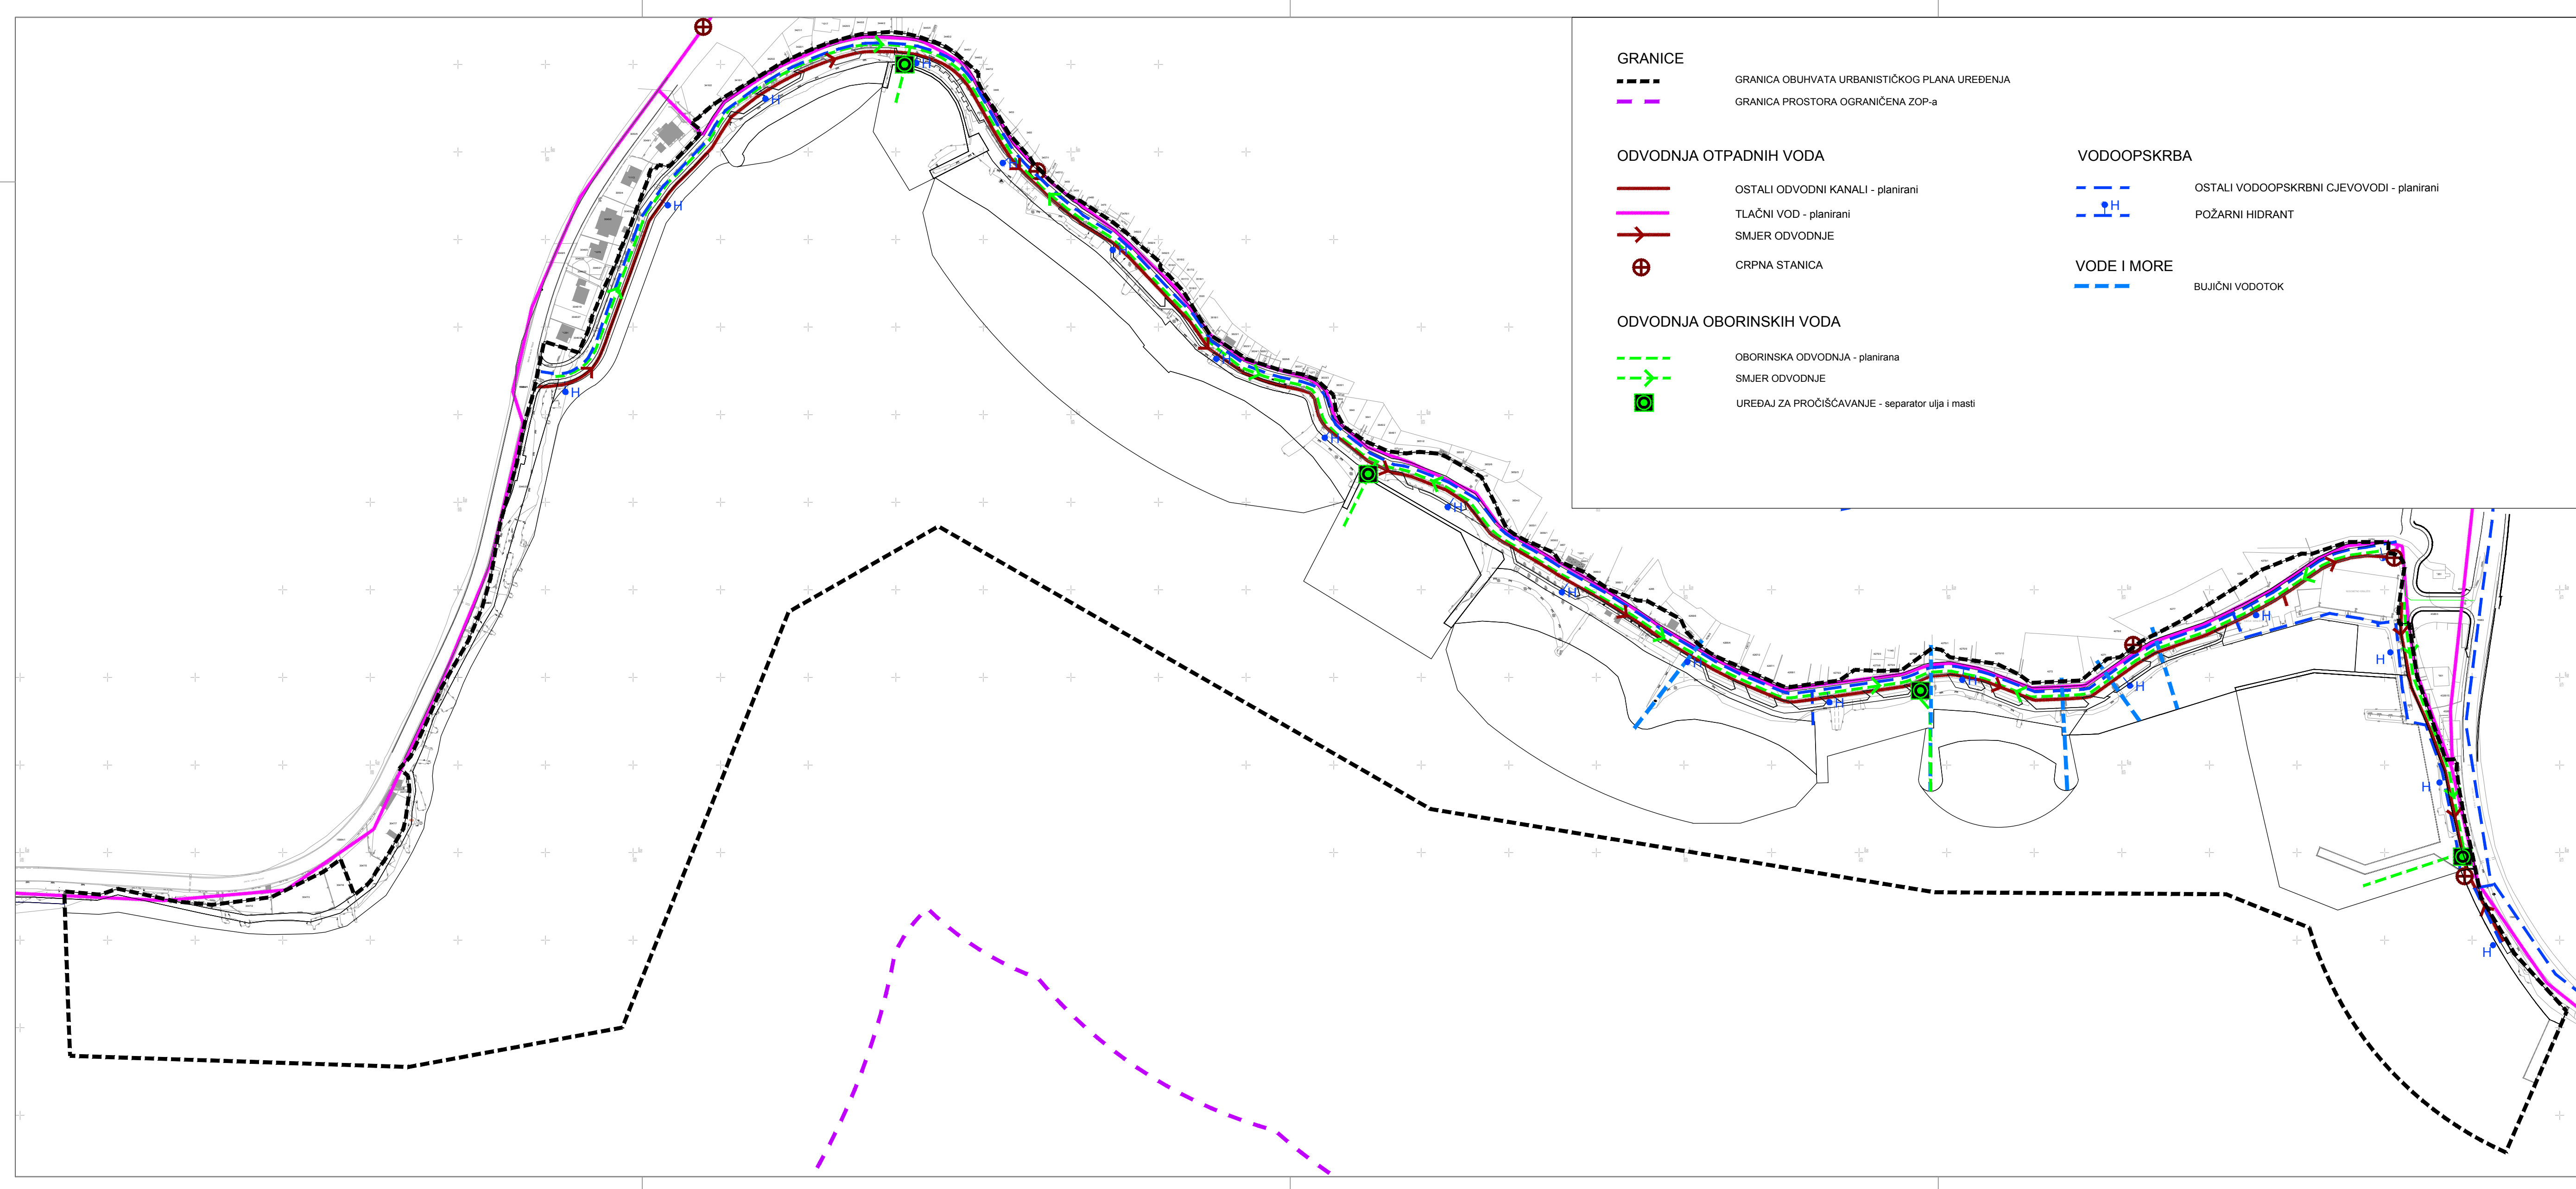

Županija: SPLITSKO - DALMATINSKA	
Općina: MARINA	
Naziv prostornog plana: URBANISTIČKI PLAN UREĐENJA OBALNOG POJASA U NASELJU POLJICA	
Naziv kartografskog prikaza: VODNOGOSPODARSKI SUSTAV	
Broj kartografskog prikaza: 2.3.	Mjerilo kartografskog prikaza: 1 : 2000
Odluka o izradi plana: Službeni glasnik Općine Marina 08/17	Odluka o donošenju plana: Službeni glasnik Općine Marina 17/20
Objava javne rasprave: "Slobodna Dalmacija" (05.03.2019.)	Javni uvid održan: od: 15.03.2019. do: 13.04.2019.
Pečat tijela odgovornog za provođenje javne rasprave: M.P.	Odgovorna osoba za provođenje javne rasprave: Pročelnica Darja Najev Jurač dipl.iur.
Suglasnost temeljem odredbe članka 108. Zakona o prostornom uređenju ("Narodne novine", br. 153/13, 65/17, 114/18, 39/19 i 98/19) Ministarstvo graditeljstva i prostornoga uređenja. Uprava za prostorno uređenje i dozvole državnog značaja KI:350-02/19-13/87 Ur.br.:531-06-1-1-20-6, od 2. lipnja 2020.	
Pravna osoba koja je izradila plan: ARHEO d.o.o., Zagreb Tomislavova 11	
Pečat pravne osobe koja je izradila plan: M.P.	Direktor: Mario Pezeš, dipl.ing.arh.
Odgovorni voditelj izrade plana: Mario Pezeš, dipl.ing.arh. - ovlašten arhitekt urbanist	
Stručni tim u izradi plana: Aron Varga, dipl.ing.arh., ovlašten arh.; Mario Pezeš, dipl.ing.arh., ovlašten arh., urbanist; Branimir Fusić, dipl.ing.arh., ovl. arh.; Robert Jakovina, dipl.ing.arh., ovl. arh.; Antonio Baković, dipl.ing.građ., ovl. građ.	Patric Filaković, dipl.ing.prometa; Vera Varga, dipl.biolog; Vesna Pezeš, dipl.sociolog; Damir Štambalo, dipl.ing.arh.; Mile Naglič, ing. el.
Pečat Općinskog vijeća: M.P.	Predsjednik Općinskog vijeća: Davor Radić
Istovjetnost prostornog plana s izvornikom ovjerava: M.P.	Pečat nadležnog tijela: M.P.