




KARAKTERISTIČAN POPREČNI PRESJEK A-A

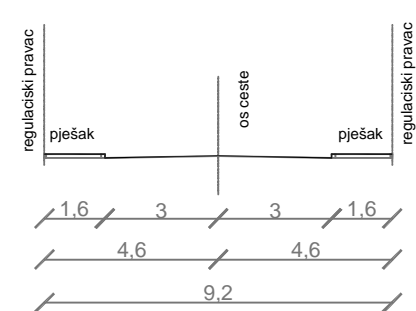


KARAKTERISTIČAN POPREČNI PRESJEK B-B

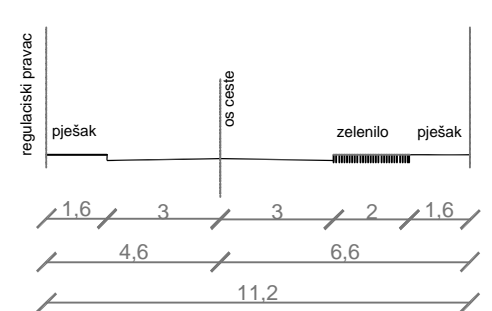

KARAKTERISTIČAN POPREČNI PRESJEK C-C

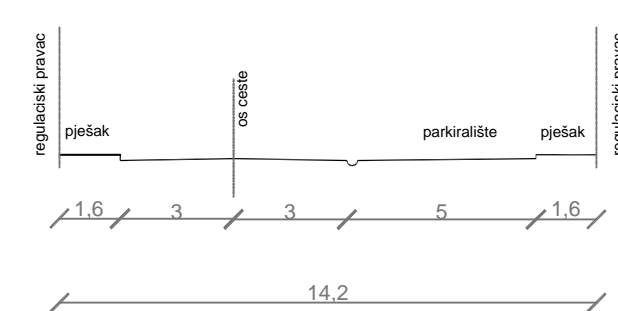

M 1:200

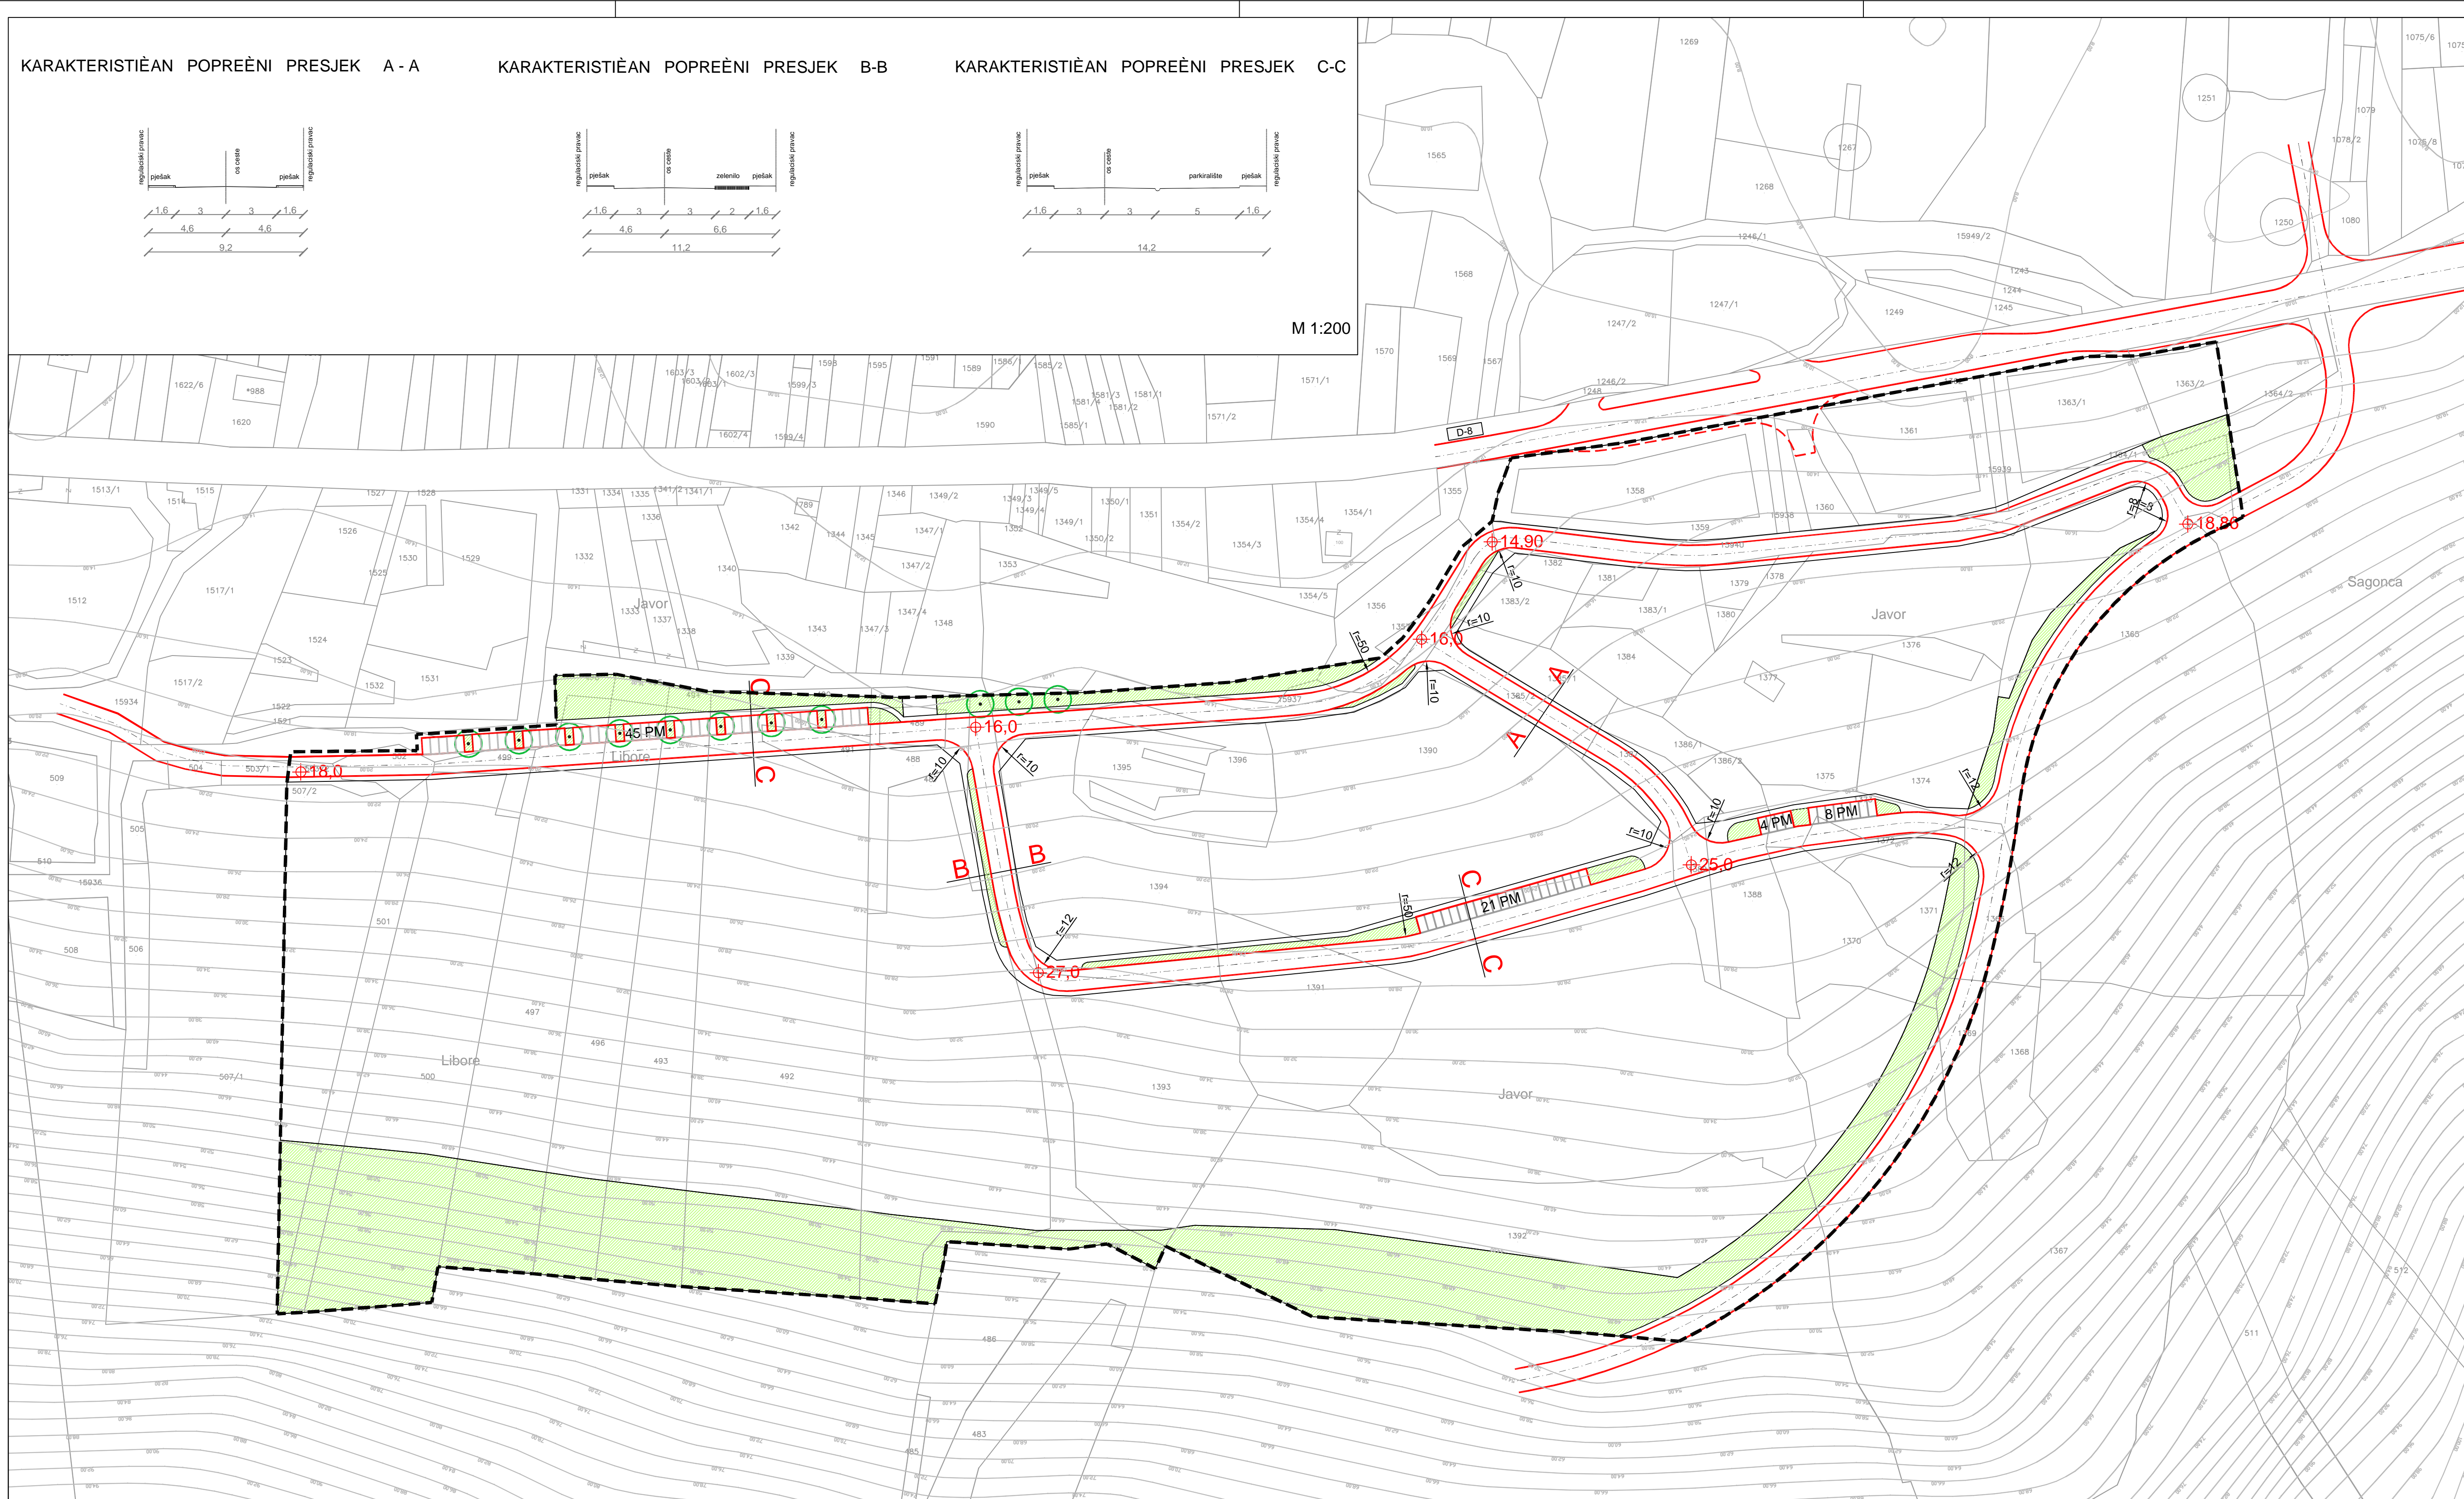

LEGENDA

GRANICE

--- GRANICA OBUHVATA PLANA

PROMET

D-S DRŽAVNA CESTA

ELEMENTI KONSTRUKCIJE CESTE

OS CESTE

A OZNAKA PRESJEKA CESTE

f=10 RADIJUS

OSTALI ELEMENTI CESTE

RUBNIJAK

DRVORED

8 PM BROJ PARKIRNIH MJESTA

φ18,86 APROKSIMATIVNA VIŠINSKA KOTA PROMETNICE

OPĆINA MARINA
URBANISTIČKI PLAN UREĐENJA
RADNE ZONE MARINA

2. PROMETNA, ULIČNA I KOMUNALNA
INFRASTRUKTURNA MREŽA

Županija: SPLITSKO-DALMATINSKA	
Općina: MARINA	
Naziv prostornog plana: URBANISTIČKI PLAN UREĐENJA RADNE ZONE MARINA	
Naziv kartografskog prikaza: PROMET	
Broj kartografskog prikaza: 2.1.	Mjerilo kartografskog prikaza: 1 : 1000
Program mjera za usupred. stanja u prostoru: - Službeni glasnik Općine Marina 06/05	Odluka općinskog vijeća o donošenju plana: Službeni glasnik Općine Marina 07/08
Javna rasprava (datum objave): Slobodna Dalmacija, 26.05.2006. Slobodna Dalmacija, 14.09.2007.	Javni uvid održan: od - 05.06.2006. do - 05.07.2006. od - 24.09.2007. do - 24.10.2007.
Pečat tijela odgovornog za provođenje javne rasprave:	Odgovorna osoba za provođenje javne rasprave:
M.P.	naselnik: g. Ante Marnut
Suglasnost na plan: Temeljem članka 45a. Zakona o prostornom uređenju (NN 30/04, 68/08, 61/00, 32/02, 100/04), a u svezi članka 325. Zakona o prostornom uređenju i gradnji (NN 78/07), Ministarstvo zaštite okoliša i prostornog uređenja Klasa:350-02/08-04/160, ur.brnj. 531-06-08-4 AMT od: 19.06.2008.	
Pravna osoba koja je izradila plan:	ARHEO d.o.o. Ivana Šibla 17, Zagreb
Pečat pravne osobe koja je izradila plan:	M.P. Direktor: Branimir Foja dipl.ing.arh.
Stručni tim u izradi plana: Aron Varga, dipl.ing.arh. Mario Puzarić, dipl.ing.arh. Branimir Foja, dipl.ing.arh. Robert Jakovina, dipl.ing.	Željko Lovrenčić, dipl.ing.grad. Miroslav Kolesarić, dipl.ing.stroj. Miroslav Bobanac, dipl.ing.el. Domagoj Kokan, stud.arh.
Koordinator plana:	Aron Varga, dipl.ing.arh., ovlašten arh.
Pečat općinskog vijeća:	Predsjednik općinskog vijeća: Zorana Žaja, prof.
Istovjetnost prostornog plana s izvornikom ovjerava:	Pečat nadležnog tijela: M.P.